


## PIANO REGOLATORE dei 12 Cimiteri


### ANALISI RICOGNITIVA

01. Cimitero urbano di Assisi (capoluogo)
02. Cimitero frazione di S.Maria degli Angeli
03. Cimitero frazione di S.Maria degli Angeli (nuovo)
04. Cimitero frazione di Petrignano
05. Cimitero frazione di Palazzo
06. Cimitero frazione di S.Vitale
07. Cimitero frazione di Capodacqua
08. Cimitero frazione di Armenzano
09. Cimitero frazione di S.Maria di Lignano
10. Cimitero di S.Anna - frazione Paradiso
11. Cimitero frazione di Porziano
12. Cimitero frazione di Pieve S.Nicolò

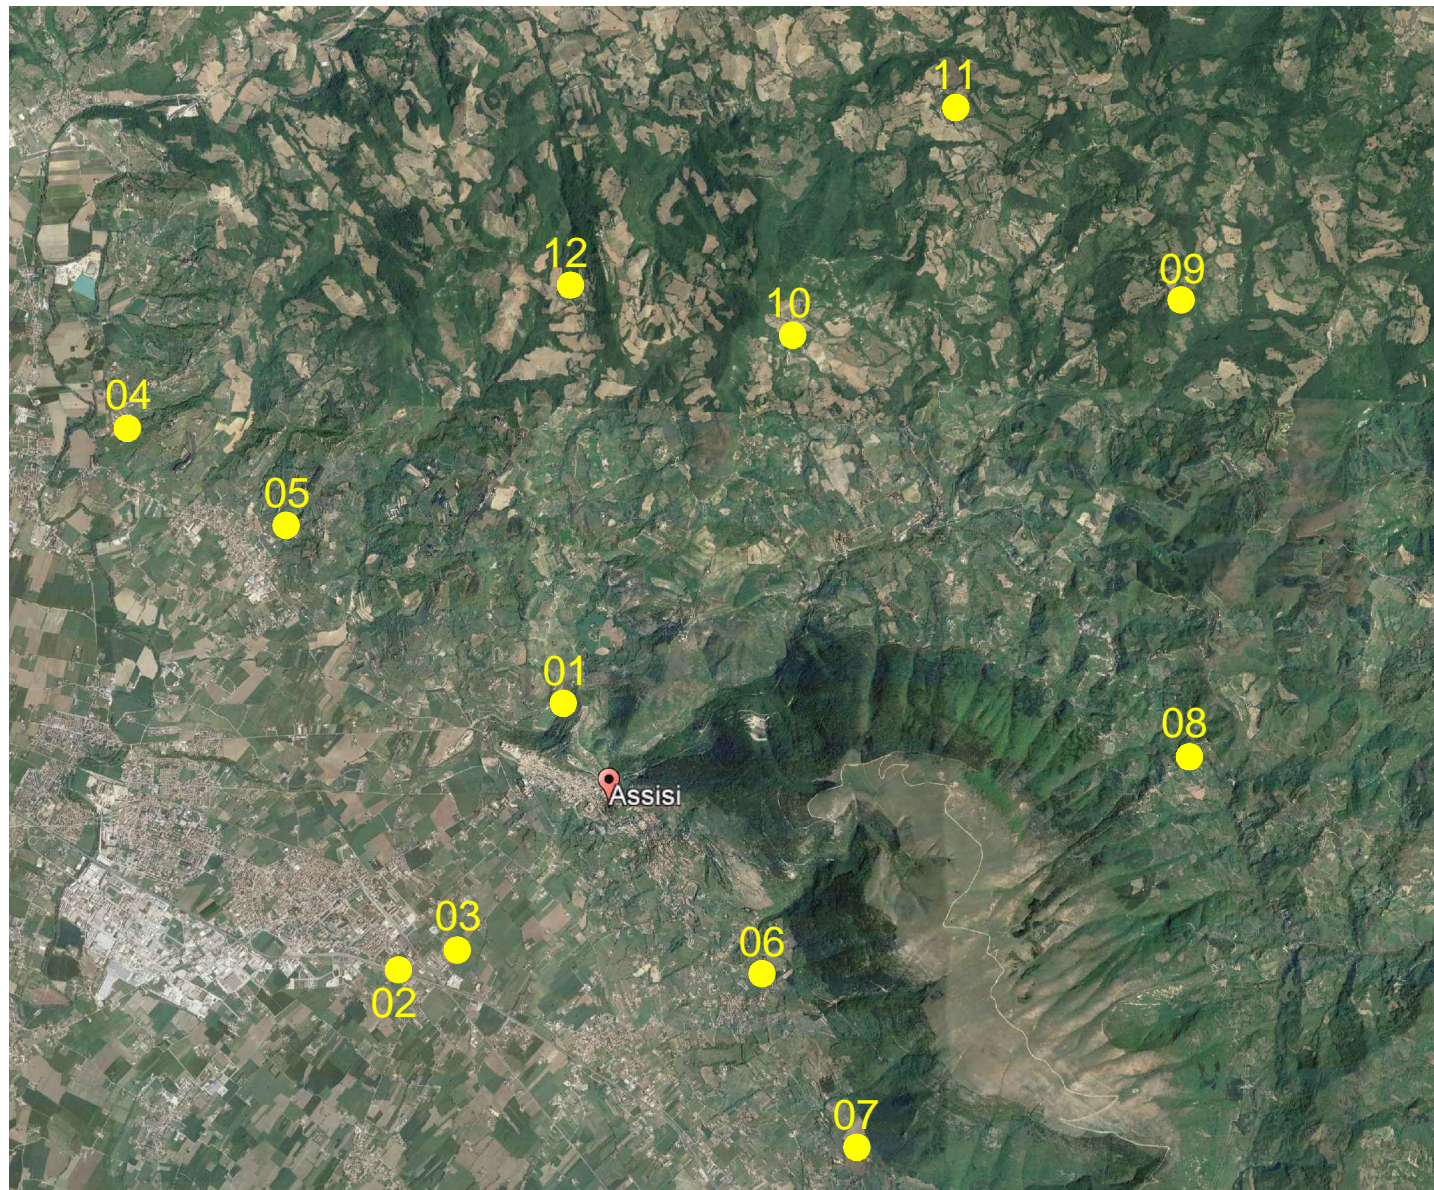

### 01. Cimitero urbano di Assisi (capoluogo)

- 01.1: Localizzazione / Inquadramento urbanistico
- 01.2: Rilievo tipologico e dei servizi
- 01.3: Rilievo fotografico
- 01.4: Stato manutentivo
- 01.5: Condizioni di accessibilità
- 01.6: Scheda di sintesi

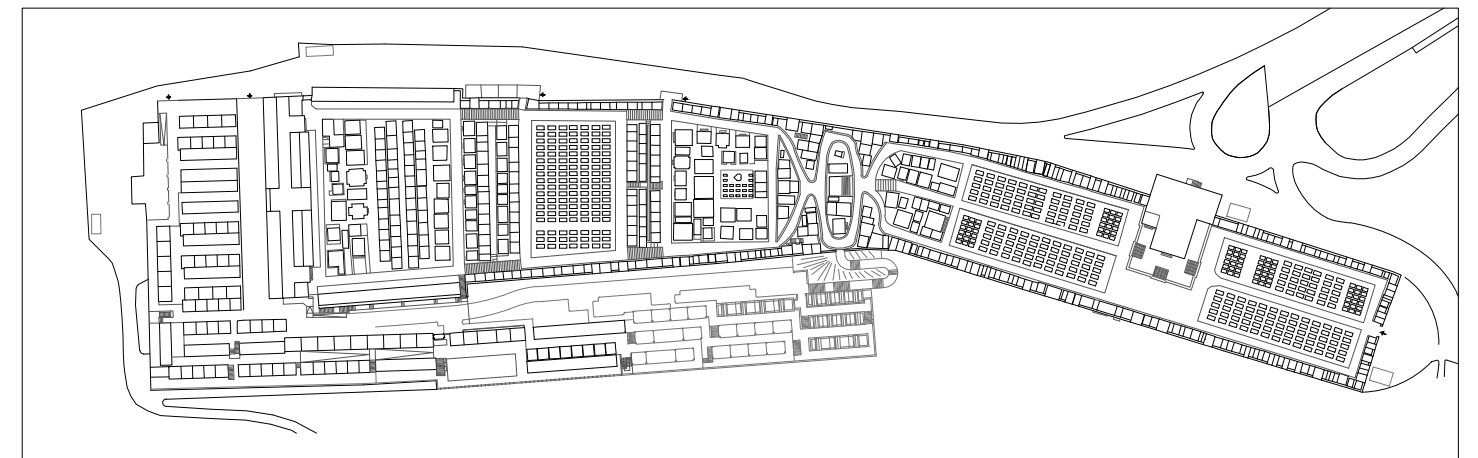

#### progettisti:

- arch. Sergio Pasquinelli
- ing.arch. Franco Luminari
- ing. Giulia Aquilanti




# Cimitero ASSISI (capoluogo)

# 01.1

ESTRATTO P.R.G. (Tav.ep.02.d - parte strutturale) - rapp.1/5000




ESTRATTO P.R.G. (Tav.op.ts.13 - PRG PO n.1) - rapp.1/5000

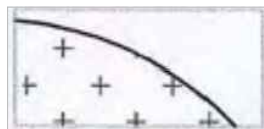

VINCOLO CIMITERIALE  
(FASCIA DI RISPETTO 200m)

N.B. Area fondiaria del sistema insediativo non perimetrata e non numerata nel PGR parte operativa  
N.T.A. art.4.2.10 (vincolo cimiteriale)

FOTO AEREA - LOCALIZZAZIONE

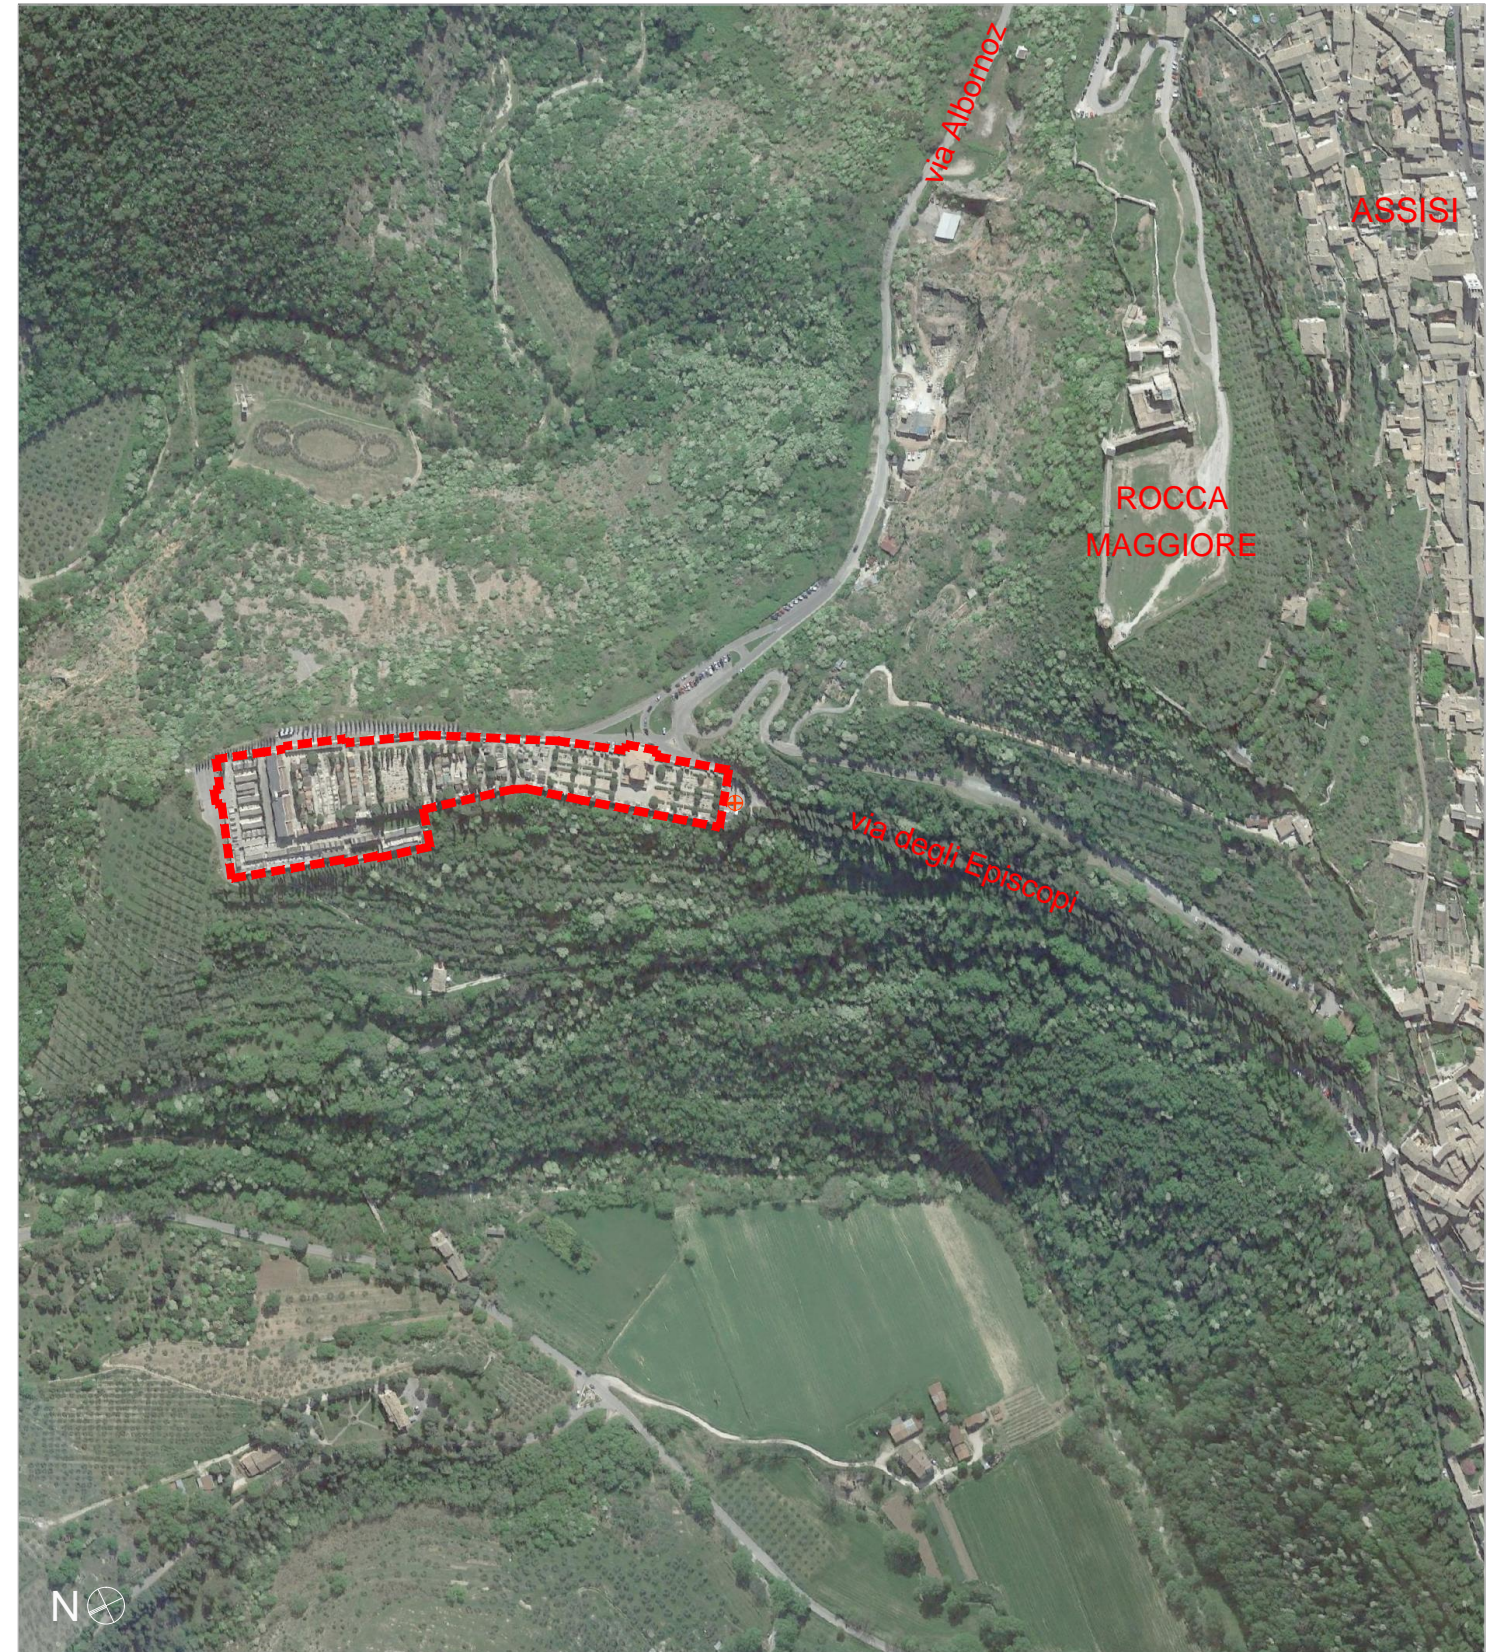

INDIRIZZO:  
Via degli Episcopi

COORDINATE GEOGRAFICHE:  
⊕ LAT: 43° 4' 36" N; LONG: 12° 36' 51" E


0 10 50 100m




# LEGENDA Rilievo tipologico e dei servizi


C.S. Caposaldo


 Chiesa


 Colombario  
**f:** n° file  
**o:** ossarietti su ultima fila  
**2L:** due livelli


 Tombe a terra


 Edicole funerarie (cappelline)

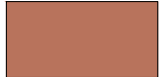 Tombe a terra e livello di edicole sottostanti

 Tombe di famiglia (\*a) con fronte lapidi


 Tombe di famiglia (\*b) con lapidi arretrate


 O: ossarietti  
 U: urne cinerarie


 O: ossario comune  
 U: cinerario comune


 Lotto ineditato

 Aree libere


 Area parcheggio


 Quadro elettrico generale


 Illuminazione pubblica



 Impianto storico

 primo ampliamento

 secondo ampliamento

 Campi inumazione superficie inerbita


 Campi inumazione superficie in ghiaietto

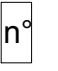
  Fossa occupata / fossa libera  
 n\*: fossa non precedentemente recensita


 Terra battuta

 Siepe


 Superficie in manto bituminoso

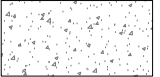
 Superficie in calcestruzzo spazzolato


 Superficie in ghiaia


 Pavimentazione in piastrelle / betonelle di cemento

 Pavimentazione in pietra

 Pavimentazione in cotto/mattoni

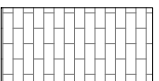 Pavimentazioni interne ai colombari

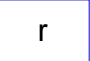 r  
 r: cassonetto  
 p: pattumiera  
 c: cestino

 f  
 f: fontanella




cimitero ASSISI (capoluogo)

rapp. 1:500



01.2

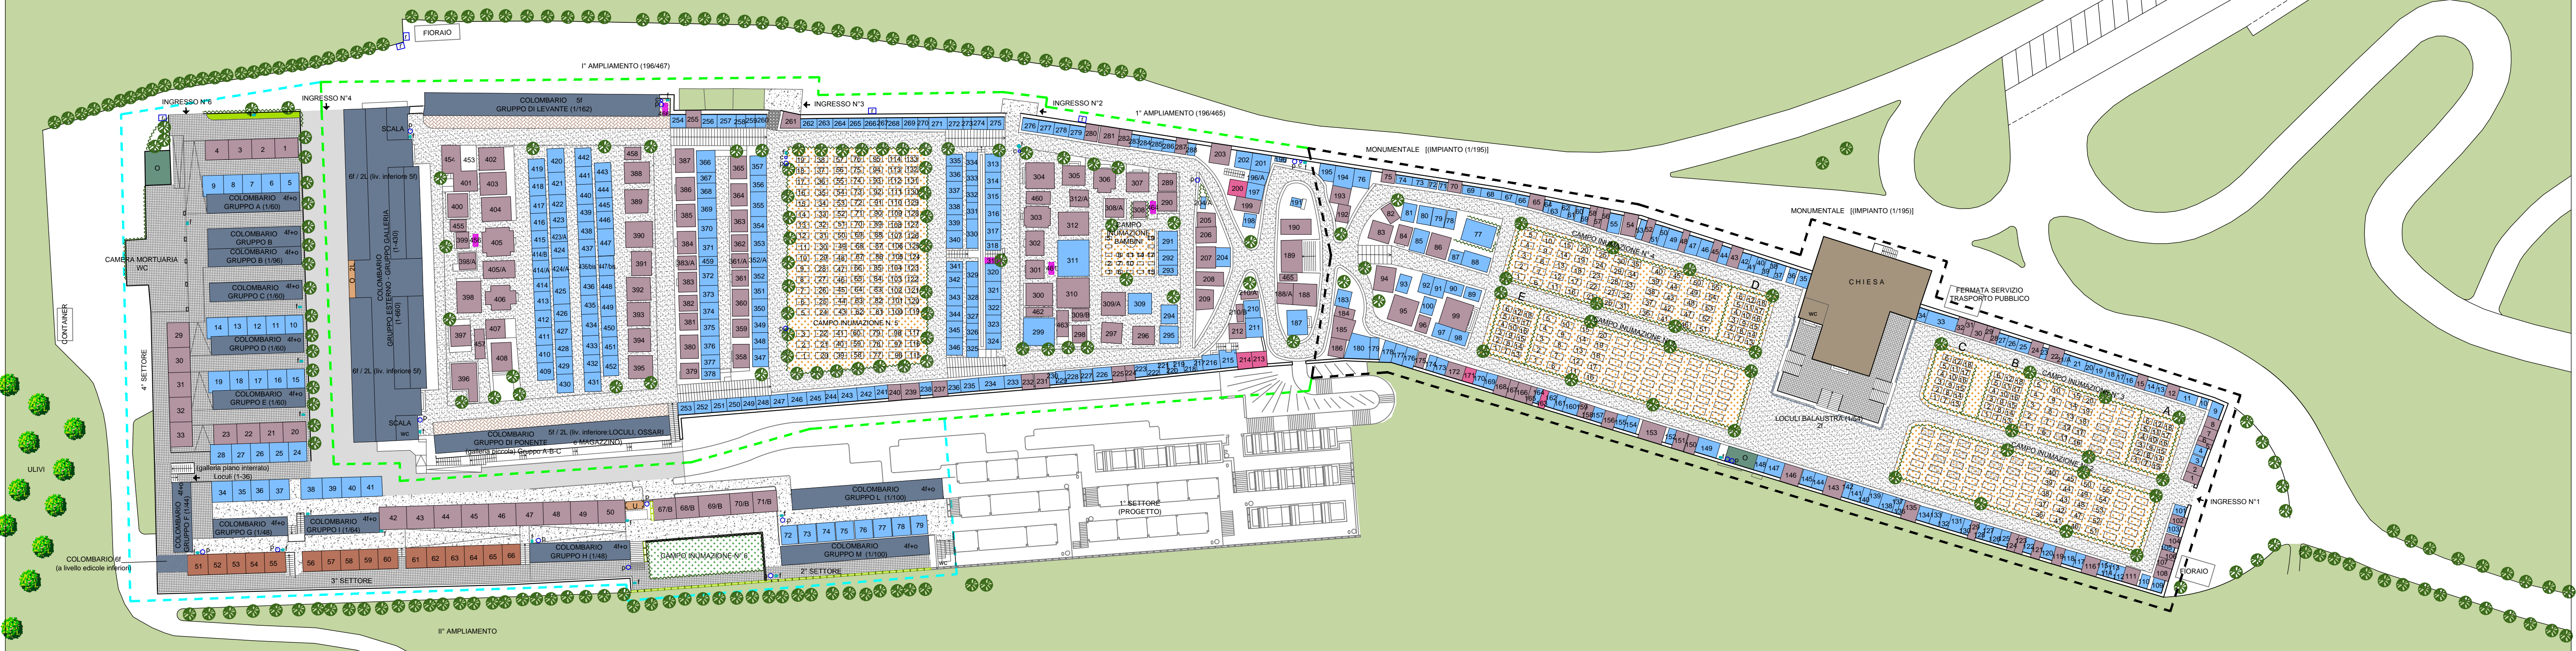


- A: CAMPO INUMAZIONE ABBAZIA S. PIETRO
- B: CAMPO INUMAZIONE PROTOMONASTERO S. CHIARA
- C: CAMPO INUMAZIONE MONASTERO DEL GIGLIO
- D: CAMPO INUMAZIONE MONASTERO S. CROCE
- E: CAMPO INUMAZIONE CAPITOLO CANONICI S. RUFINO



Cimitero ASSISI (capoluogo)

01.3.a

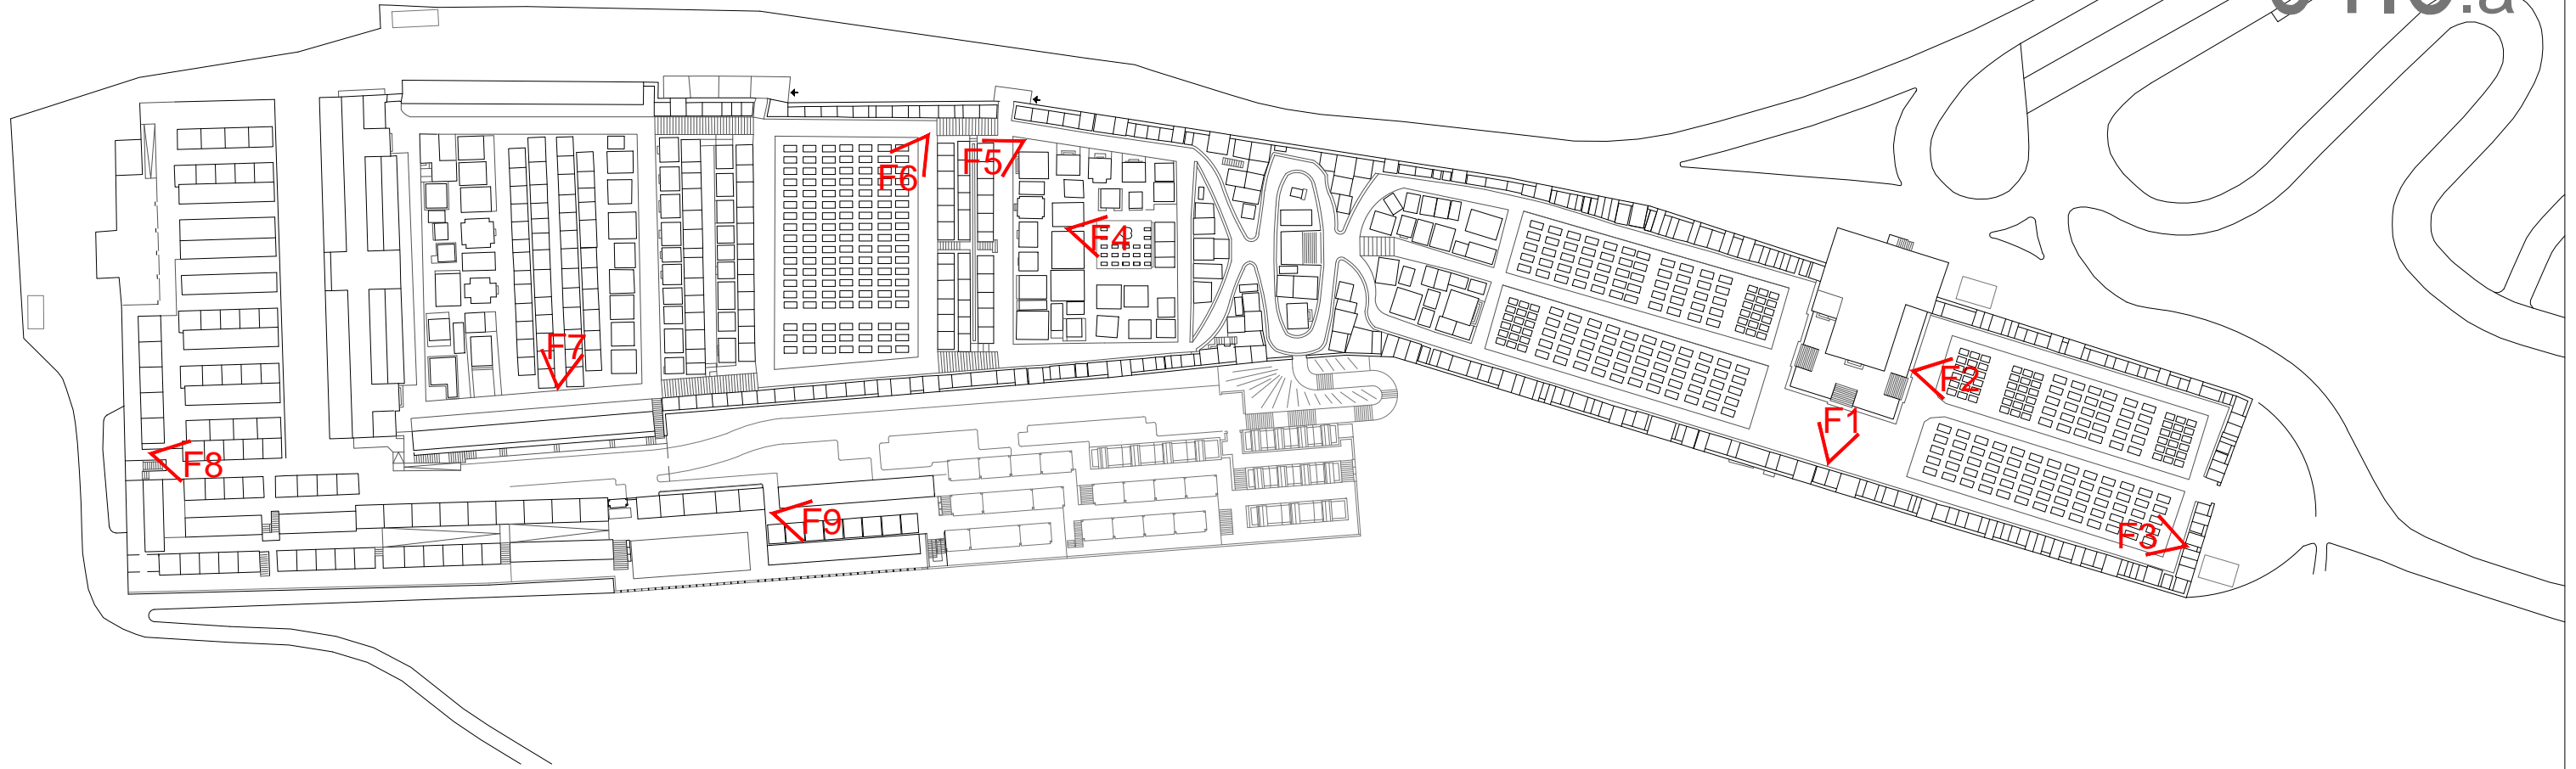

F1



F2



F3





F4



F5




F6



F7



F8

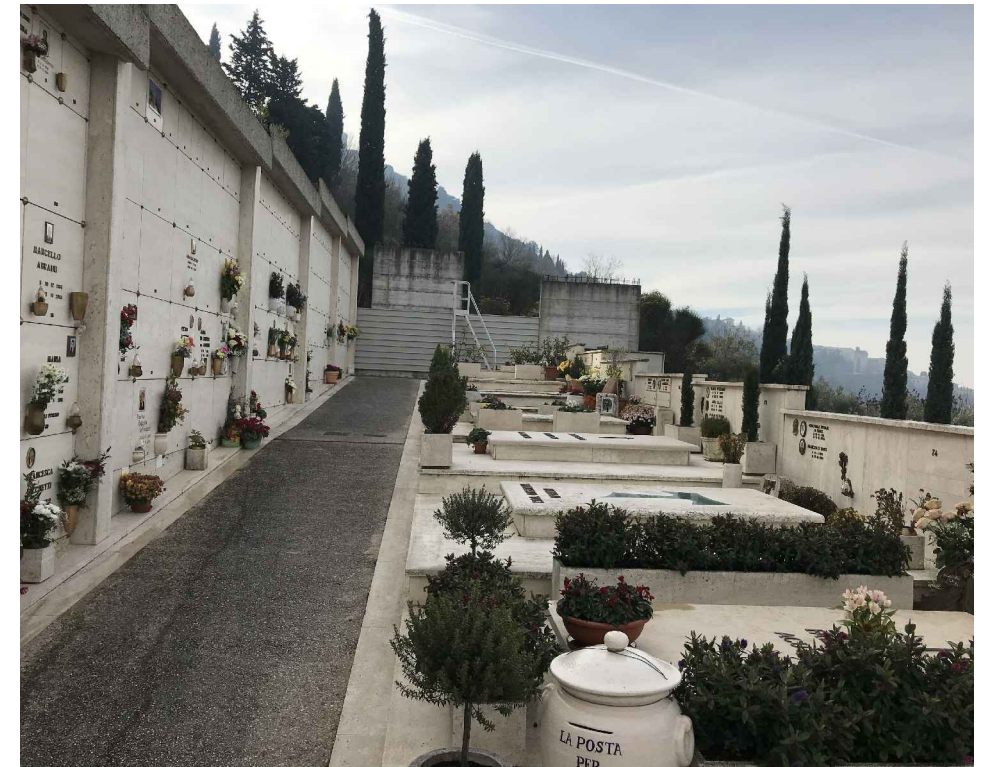


F9



# Cimitero ASSISI (capoluogo)

01.4

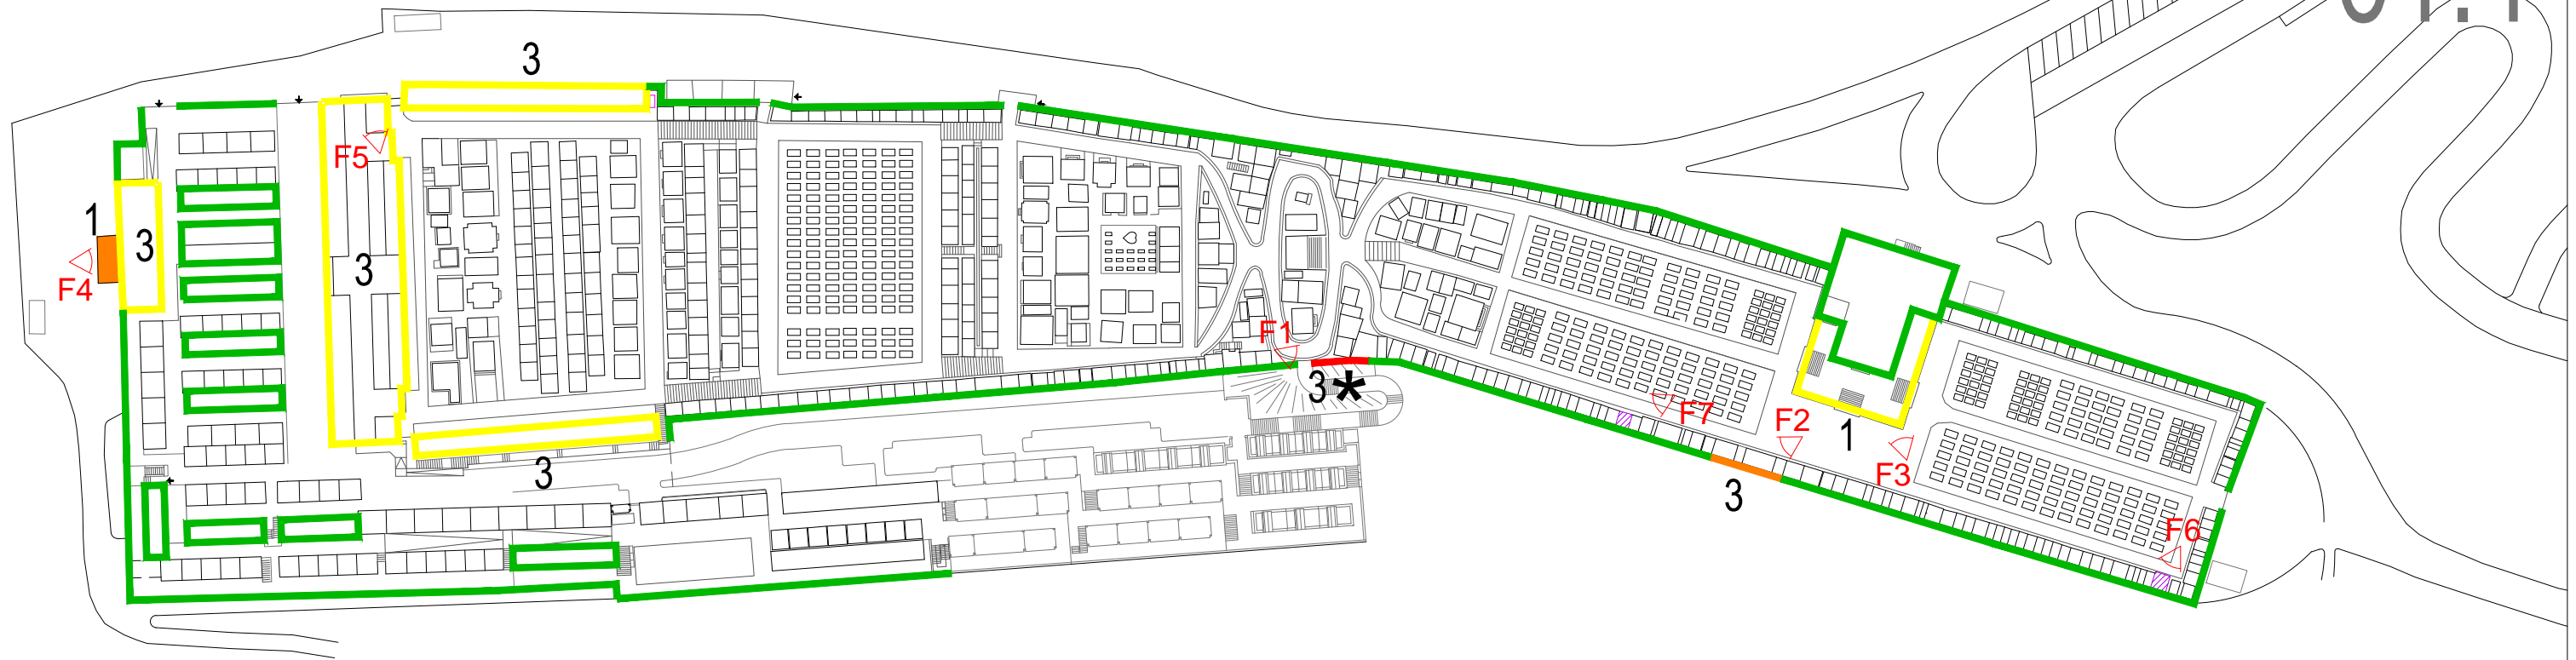


## Stato di degrado dei colombari pubblici / servizi di uso comune

- buono stato di conservazione
- degrado leggero
- degrado medio
- degrado avanzato

**\*** necessità di ripristino urgente

manufatti privati in stato di abbandono o pericolanti


- Cause:
1. infiltrazione acque meteoriche
  2. distacco intonaci o altre finiture
  3. dissesti statici
  4. umidità ascendente sulla muratura

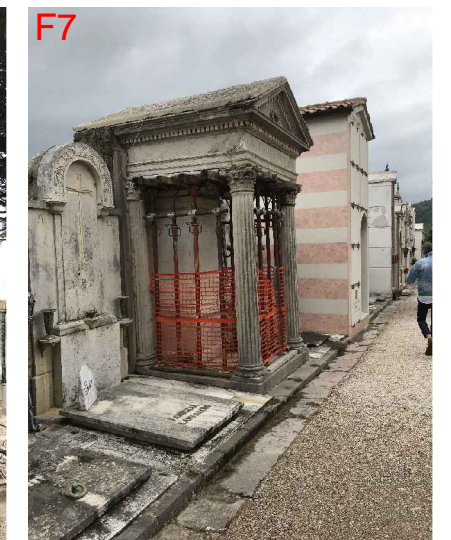


 





# Cimitero ASSISI (capoluogo)

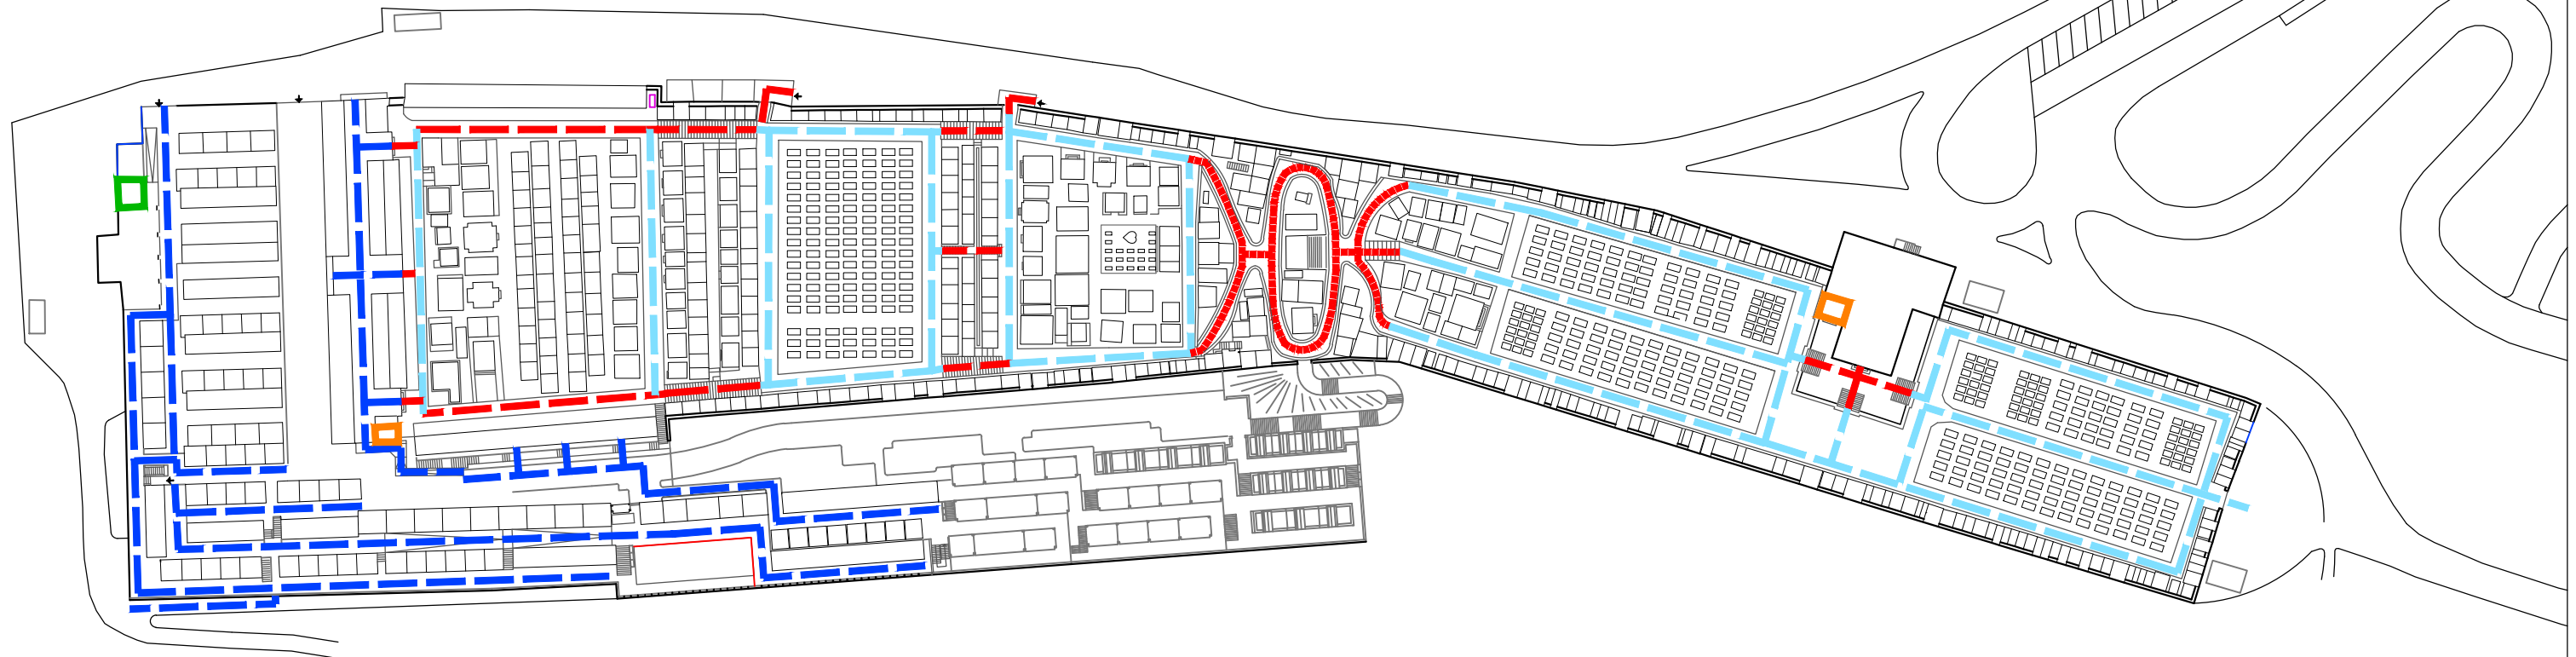01.5



## Accessibilità percorsi e servizi (L 13/89 DM 236/89)

-  percorsi privi di barriere altimetriche e idonei per pavimentazione
-  percorsi privi di barriere altimetriche significative ma non idonei per pavimentazione
-  percorsi con barriere altimetriche
-  presenza servizi igienici accessibili
-  assenza servizi igienici accessibili

Nota: assenza di aree parcheggio dedicate a diversamente abili



idoneità urbanistica	si	no	note
adeguamento al P.R.G.		*	

dotazioni		presente	assente	note
	parcheggio	*		
	trasporto pubblico	*		
	servizi igienici	*		
	fontanelle	*		
	cesti rifiuti	*		
	illuminazione votiva	*		
	illuminazione pubblica		*	
	box fioraio	*		

accessibilità barriere architettoniche		presente	assente	note
	barriere altimetriche	*		
	pavimentazioni non idonee	*		
	servizi igienici accessibili	*		sono accessibili solo i servizi igienici della camera mortuaria
aree parcheggio disabili		*		

manutenzioni degradi		buono	medio	leggero	note
	muro di cinta	*			
	Chiesa/servizi			*	
colombari				*	

tipologie materiche		note
	lapidi	prevalentemente in travertino
	rivestimenti murari	in pietra
	muro di cinta	impianto storico in pietra a vista ampliamenti in pannelli di cls prefabbricato
pavimentazioni	impianto storico e 1° ampliamento in ghiaia 2° ampliamento in calcestruzzo spazzolato e betonelle di cemento	

necessità ampliamenti		si	no	note
	loculi	*		
	fosse inumazione	*		
	ossari	*		
edicole	*			