


PIANO REGOLATORE dei 12 Cimiteri

ANALISI RICOGNITIVA

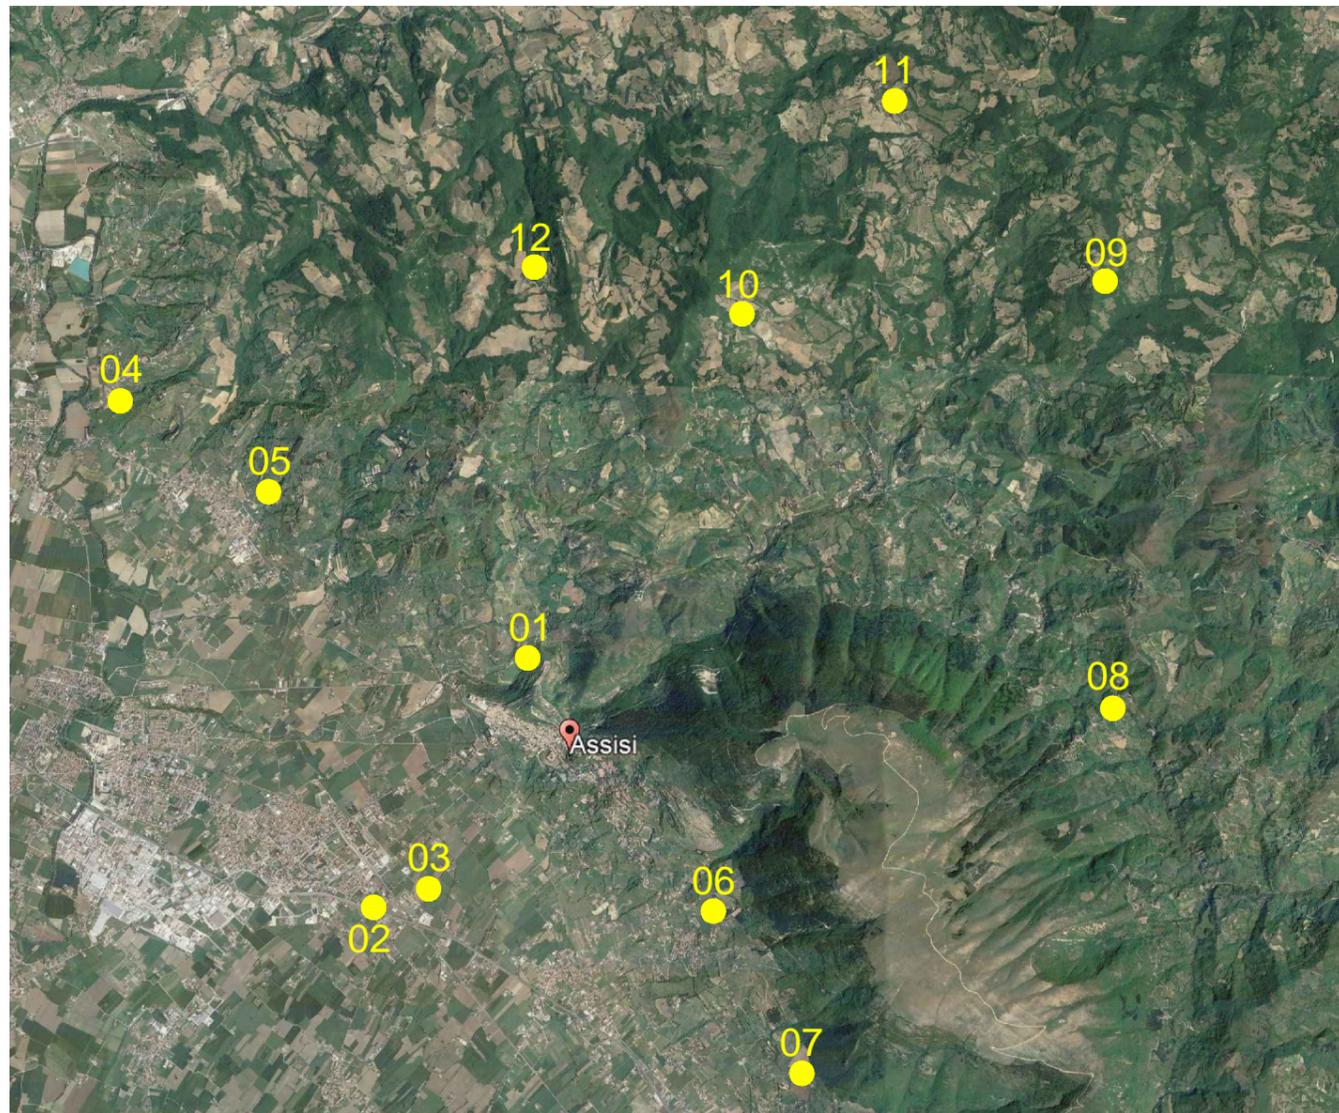

progettisti:


- arch. Sergio Pasquinelli
- ing.arch. Franco Luminari
- ing. Giulia Aquilanti

tel/fax: 0731.213630 - e.mail: sergiopasquinelli@xprostudio.net - p.e.c. sergio.pasquinelli@archiworldpec.it

01. Cimitero urbano di Assisi (capoluogo)
02. Cimitero frazione di S.Maria degli Angeli
03. Cimitero frazione di S.Maria degli Angeli (nuovo)
04. Cimitero frazione di Petrignano
05. Cimitero frazione di Palazzo
06. Cimitero frazione di S.Vitale
07. Cimitero frazione di Capodacqua
08. Cimitero frazione di Armenzano
09. Cimitero frazione di S.Maria di Lignano
10. Cimitero di S.Anna - frazione Paradiso
11. Cimitero frazione di Porziano
12. Cimitero frazione di Pieve S.Nicolò

07. Cimitero frazione di Capodacqua

- 07.1: Localizzazione / Inquadramento urbanistico
- 07.2: Rilievo tipologico e dei servizi
- 07.3: Rilievo fotografico
- 07.4: Stato manutentivo
- 07.5: Condizioni di accessibilità
- 07.6: Scheda di sintesi

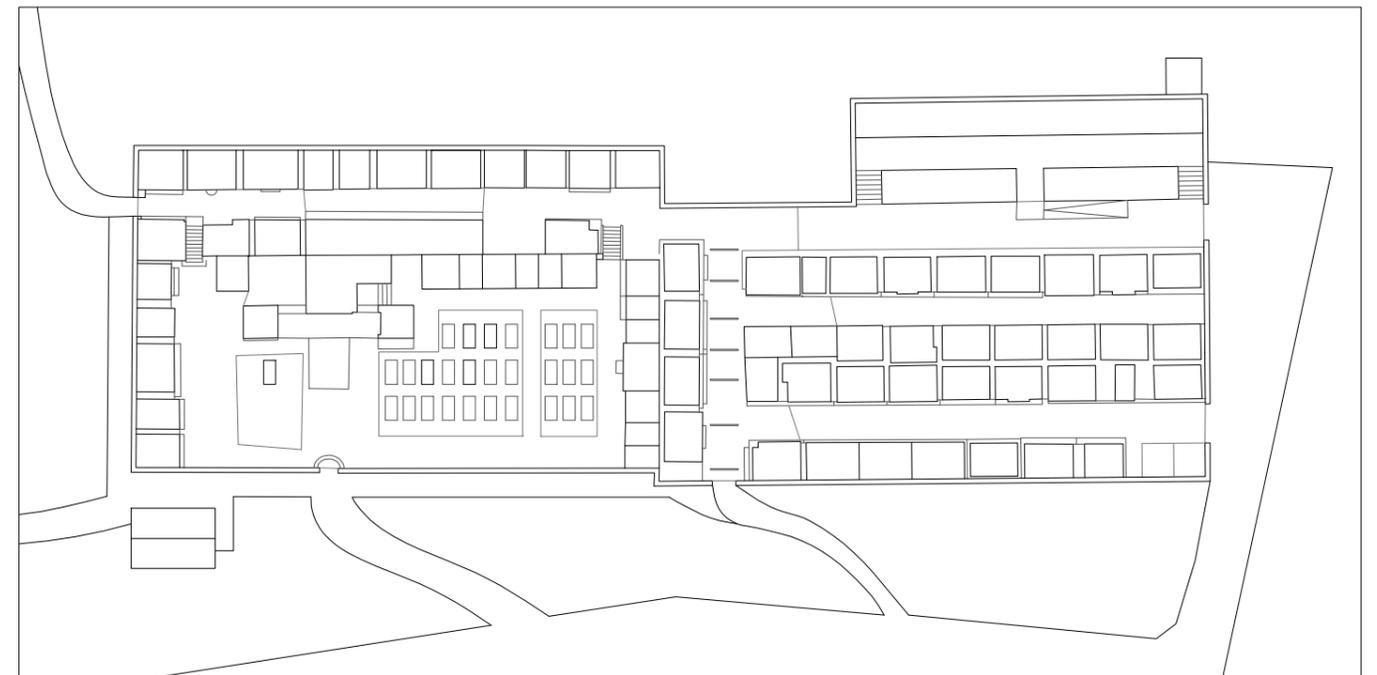


data:
luglio 2019

aggiornamento:
rev. 2

ESTRATTO P.R.G. (Tav.ep.02.c - parte strutturale) - rapp.1/5000



ESTRATTO P.R.G. (Tav.op.ts.11 - PRG PO n.1) - rapp.1/2500

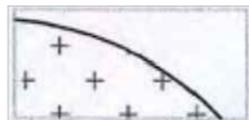

VINCOLO CIMITERIALE
(FASCIA DI RISPETTO 100m)

N.T.A.: art.1.5.4 co.2.c (PF.11) / art.4.1.3 co.1.g (Zona G.G.0860)
art.4.2.10 (vincolo cimiteriale)

FOTO AEREA - LOCALIZZAZIONE




INDIRIZZO:
via S.Giuseppe


COORDINATE GEOGRAFICHE:
⊕
LAT: 43° 1' 52" N; LONG: 12° 39' 11" E


0 10 50 100m

LEGENDA Rilievo tipologico e dei servizi

C.S. Caposaldo

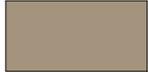 Chiesa

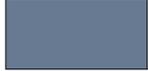
 Colombario
f: n° file
o: ossarietti su ultima fila
2L: due livelli

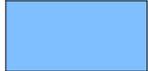 Tombe a terra

 Edicole funerarie (cappelline)

 Tombe a terra e livello di edicole sottostanti

 Tombe di famiglia (*a) con fronte lapidi

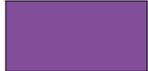 Tombe di famiglia (*b) con lapidi arretrate

 O: ossarietti
 U: urne cinerarie

 O: ossario comune
 U: cinerario comune

 Lotto ineditato

 Aree libere

 Area parcheggio

 Quadro elettrico generale

 Illuminazione pubblica

 Impianto storico

 primo ampliamento

 secondo ampliamento

 Campi inumazione superficie inerbita


 Campi inumazione superficie in ghiaietto

  Fossa occupata / fossa libera
 n*: fossa non precedentemente recensita


 Terra battuta


 Siepe

 Superficie in manto bituminoso

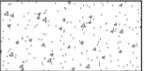
 Superficie in calcestruzzo spazzolato

 Superficie in ghiaia

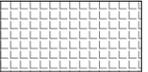 Pavimentazione in piastrelle / betonelle di cemento

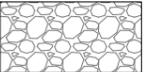 Pavimentazione in pietra

 Pavimentazione in cotto/mattoni

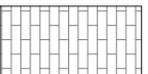 Pavimentazioni interne ai colombari

 Sistema rifiuti
 r: cassonetto
 p: pattumiera
 c: cestino

 f: fontanella


cimitero CAPODACQUA

rapp. 1:300

07.2

I° AMPLIAMENTO



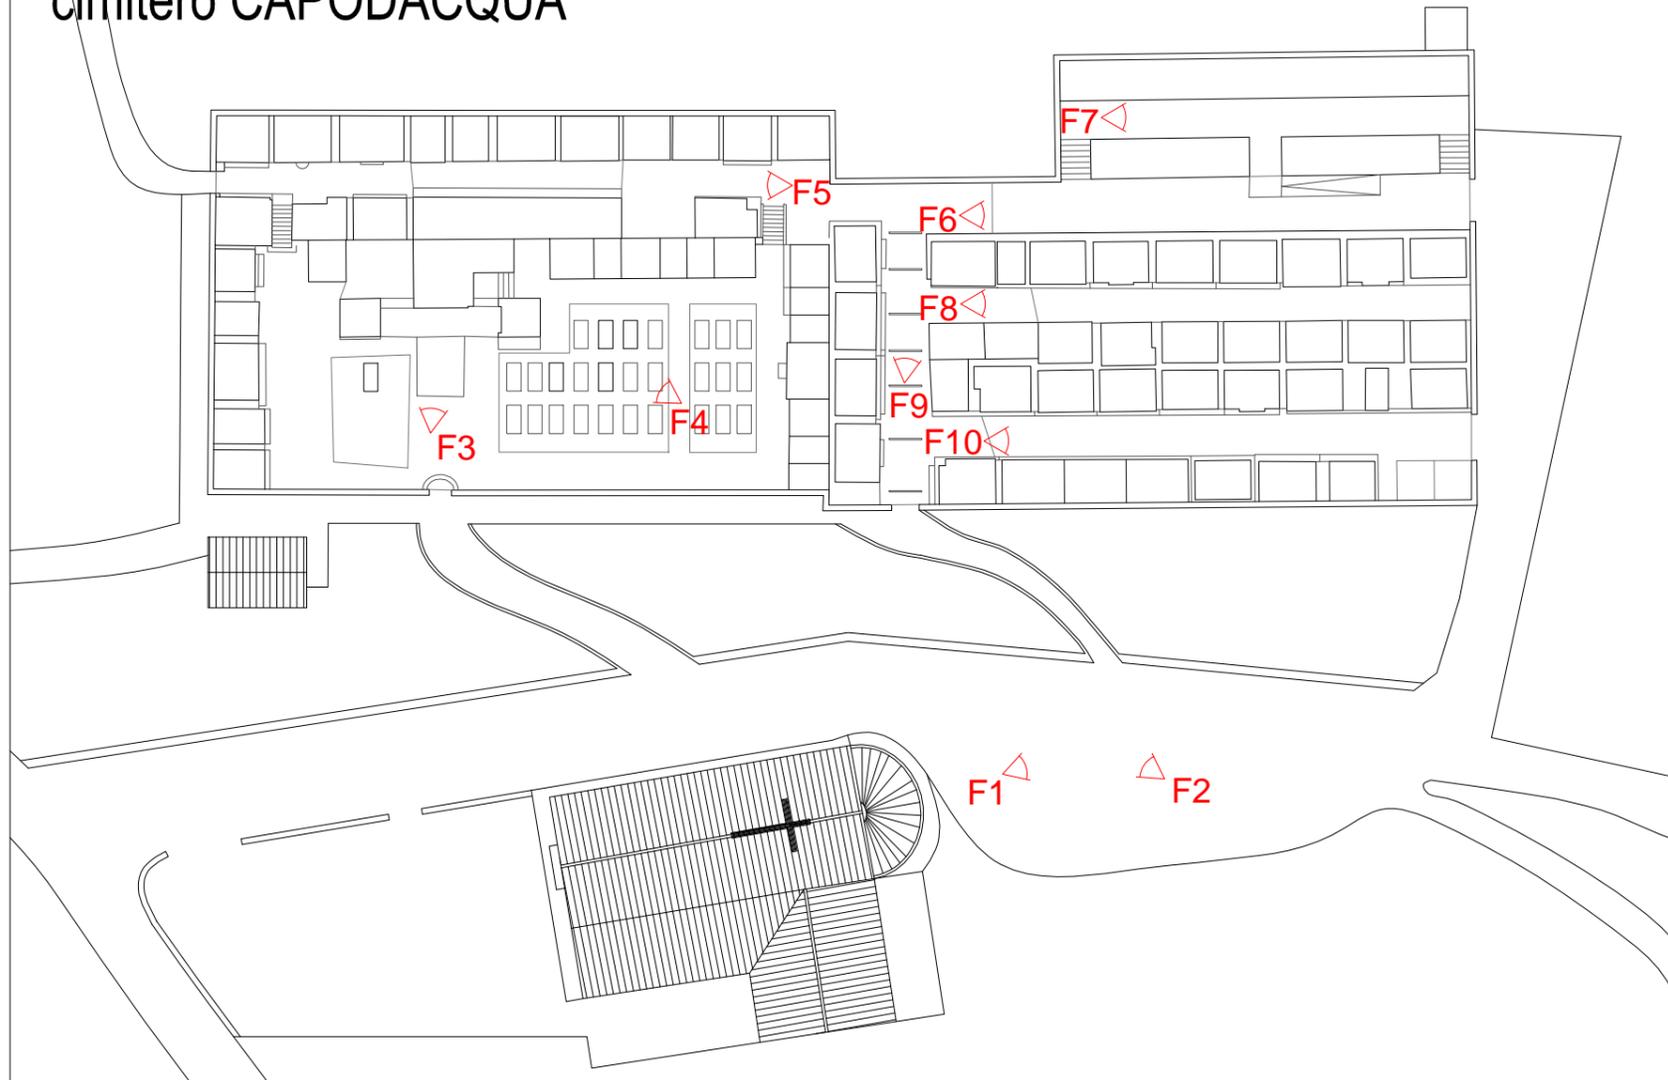

F4



F1



F2




F3



F5



F6

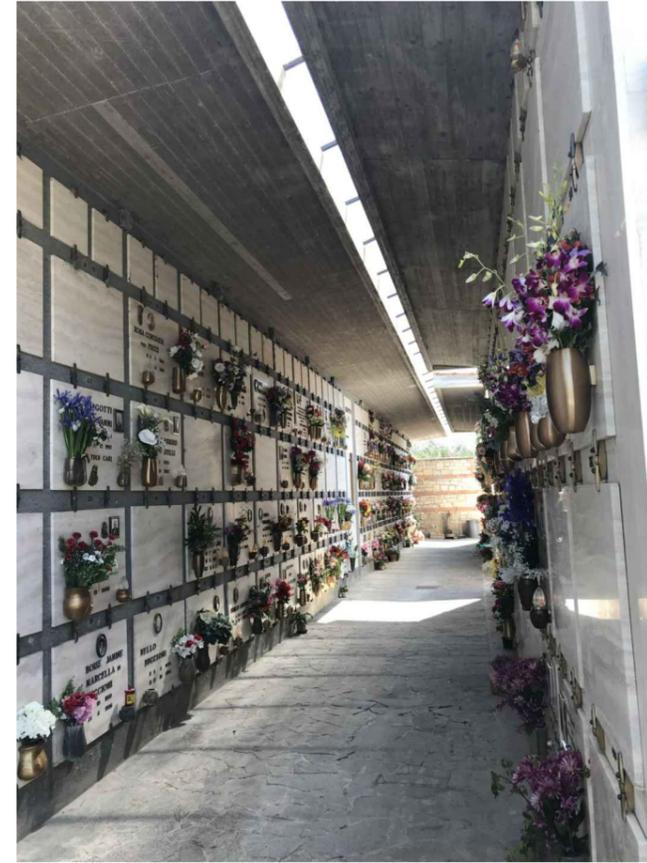


F7



F8




F9

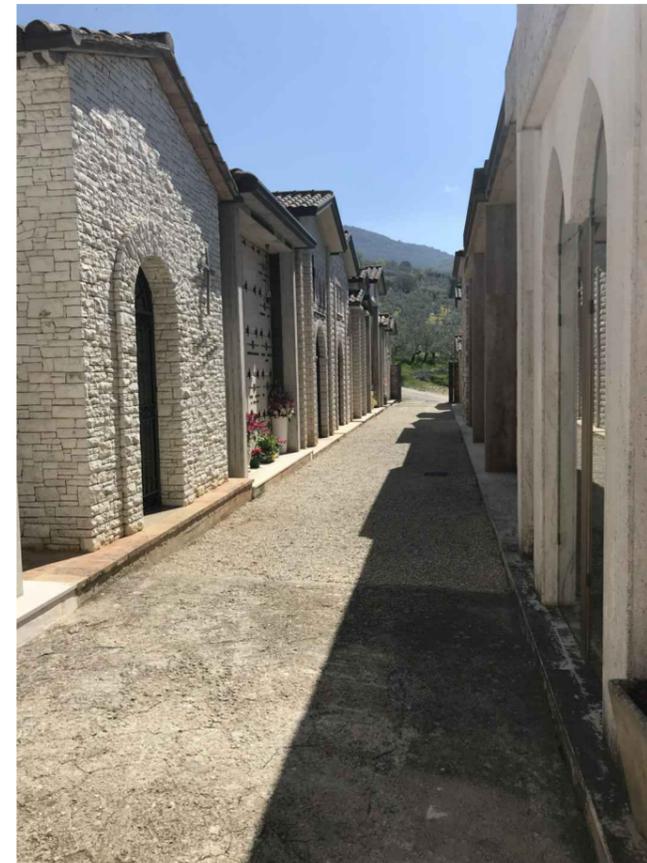

F10

cimitero CAPODACQUA

07.4

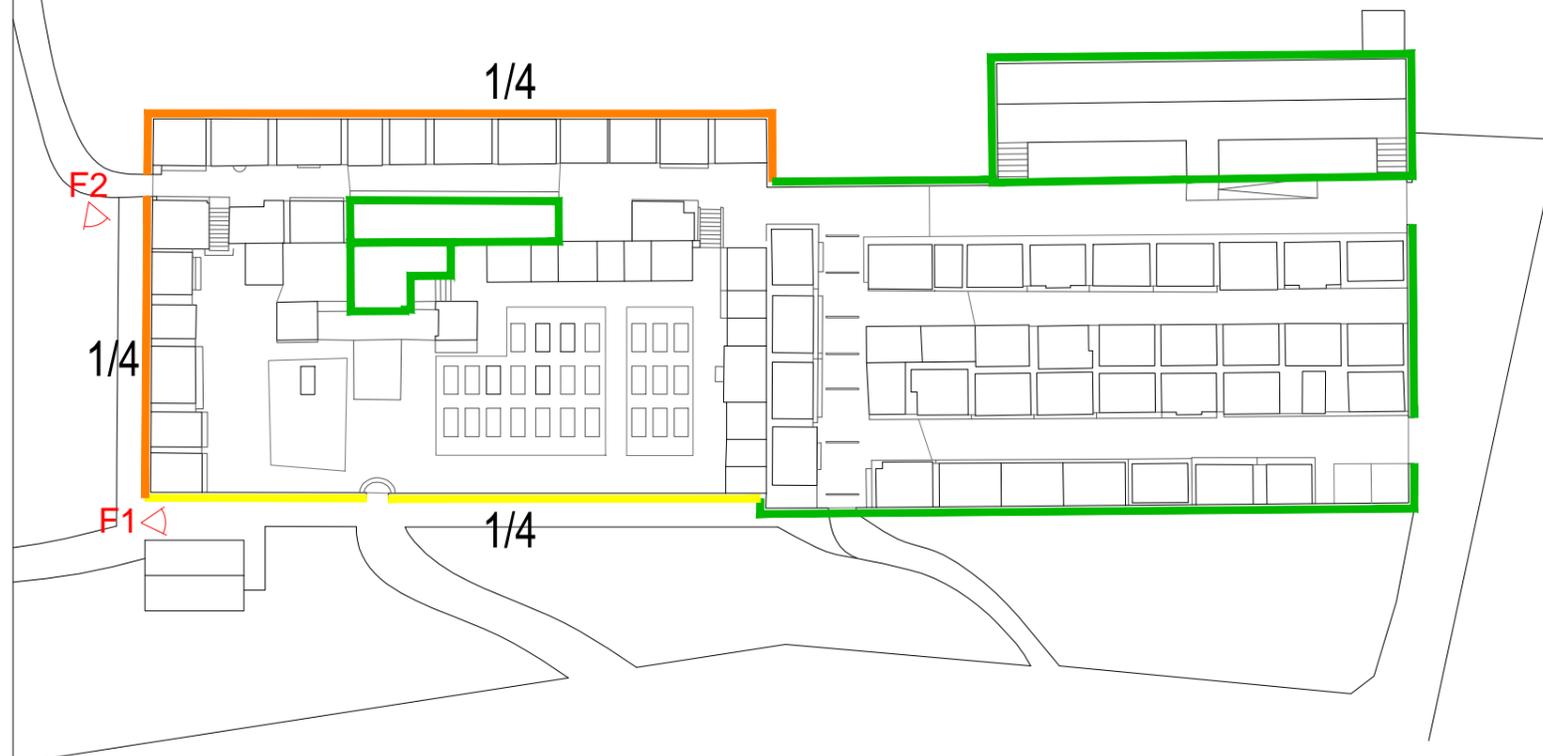

F1




Stato di degrado dei colombari pubblici / servizi di uso comune

-  buono stato di conservazione
-  degrado leggero
-  degrado medio
-  degrado avanzato
-  necessità di ripristino urgente
-  manufatti privati in stato di abbandono o pericolanti

- Cause:
1. infiltrazione acque meteoriche
 2. distacco intonaci o altre finiture
 3. dissesti statici
 4. umidità ascendente sulla muratura

F2



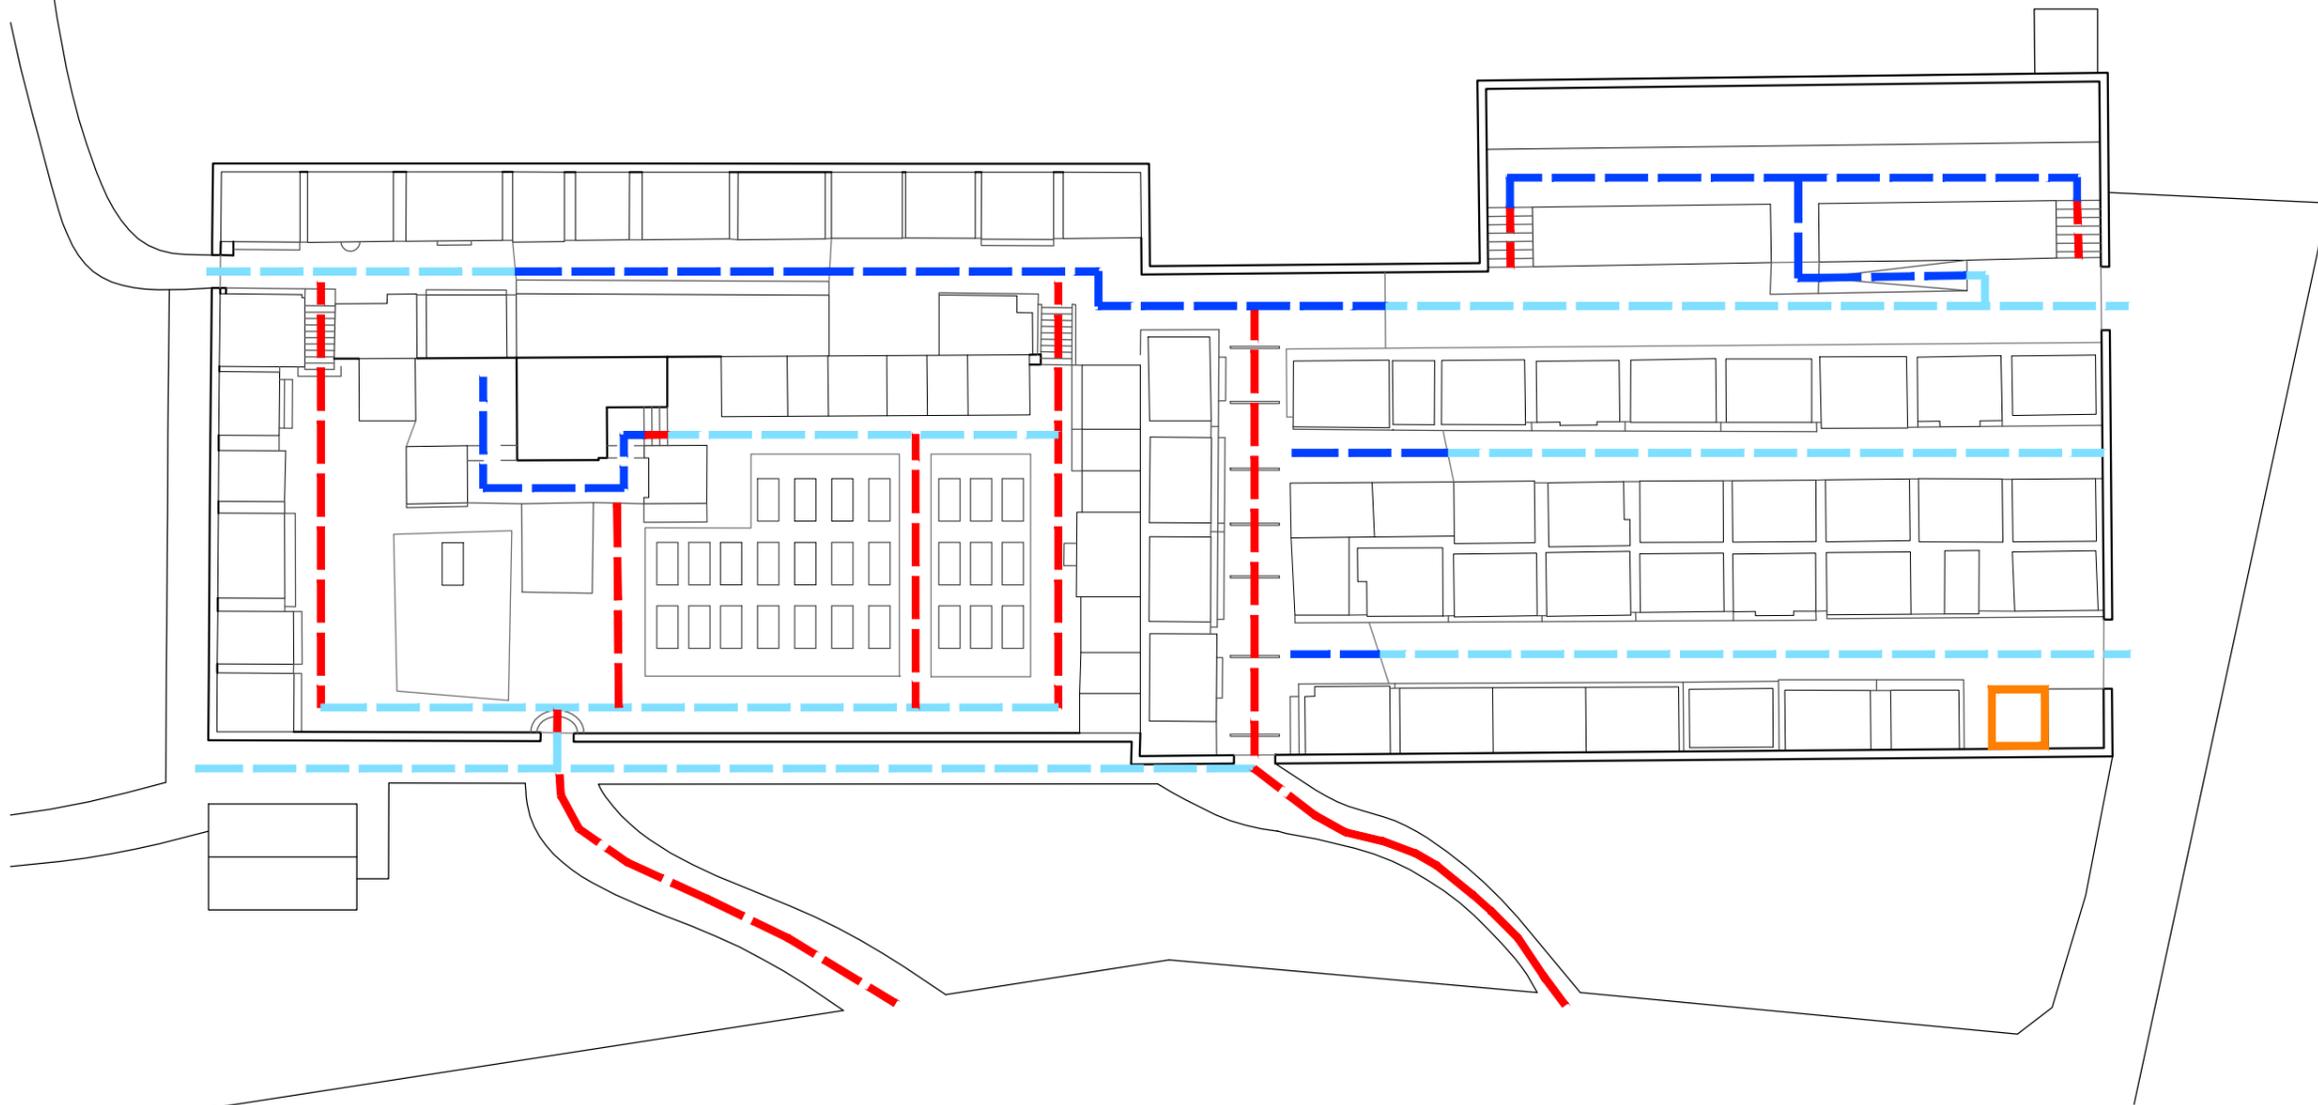

Accessibilità percorsi e servizi (L 13/89 DM 236/89)

-  percorsi privi di barriere altimetriche e idonei per pavimentazione
-  percorsi privi di barriere altimetriche significative ma non idonei per pavimentazione
-  percorsi con barriere altimetriche
-  presenza servizi igienici accessibili
-  assenza servizi igienici accessibili

Nota: assenza di aree parcheggio dedicate a diversamente abili

idoneità urbanistica	si	no	note
adeguamento al P.R.G.		*	

dotazioni		presente	assente	note
	parcheggio	*		
	trasporto pubblico		*	
	servizi igienici	*		
	fontanelle	*		
	cesti rifiuti	*		
	illuminazione votiva	*		
	illuminazione pubblica		*	
	box fioraio		*	

accessibilità barriere architettoniche		presente	assente	note
	barriere altimetriche	*		
	pavimentazioni non idonee	*		
	servizi igienici accessibili		*	
aree parcheggio disabili		*		

manutenzioni degradi		buono	medio	leggero	note
	muro di cinta		*		
	Chiesa/servizi	*			
colombari	*				

tipologie materiche		note
	lapidi	prevalentemente in travertino
	rivestimenti murari	in pietra
	muro di cinta	in pietra
	pavimentazioni	prevalentemente in ghiaia

necessità ampliamenti		si	no	note
	loculi	*		
	fosse inumazione	*		
	ossari	*		
	edicole	*		