


PIANO REGOLATORE dei 12 Cimiteri


ANALISI RICOGNITIVA

01. Cimitero urbano di Assisi (capoluogo)
02. Cimitero frazione di S.Maria degli Angeli
03. Cimitero frazione di S.Maria degli Angeli (nuovo)
04. Cimitero frazione di Petrignano
05. Cimitero frazione di Palazzo
06. Cimitero frazione di S.Vitale
07. Cimitero frazione di Capodacqua
08. Cimitero frazione di Armenzano
09. Cimitero frazione di S.Maria di Lignano
10. Cimitero di S.Anna - frazione Paradiso
11. Cimitero frazione di Porziano
12. Cimitero frazione di Pieve S.Nicolò

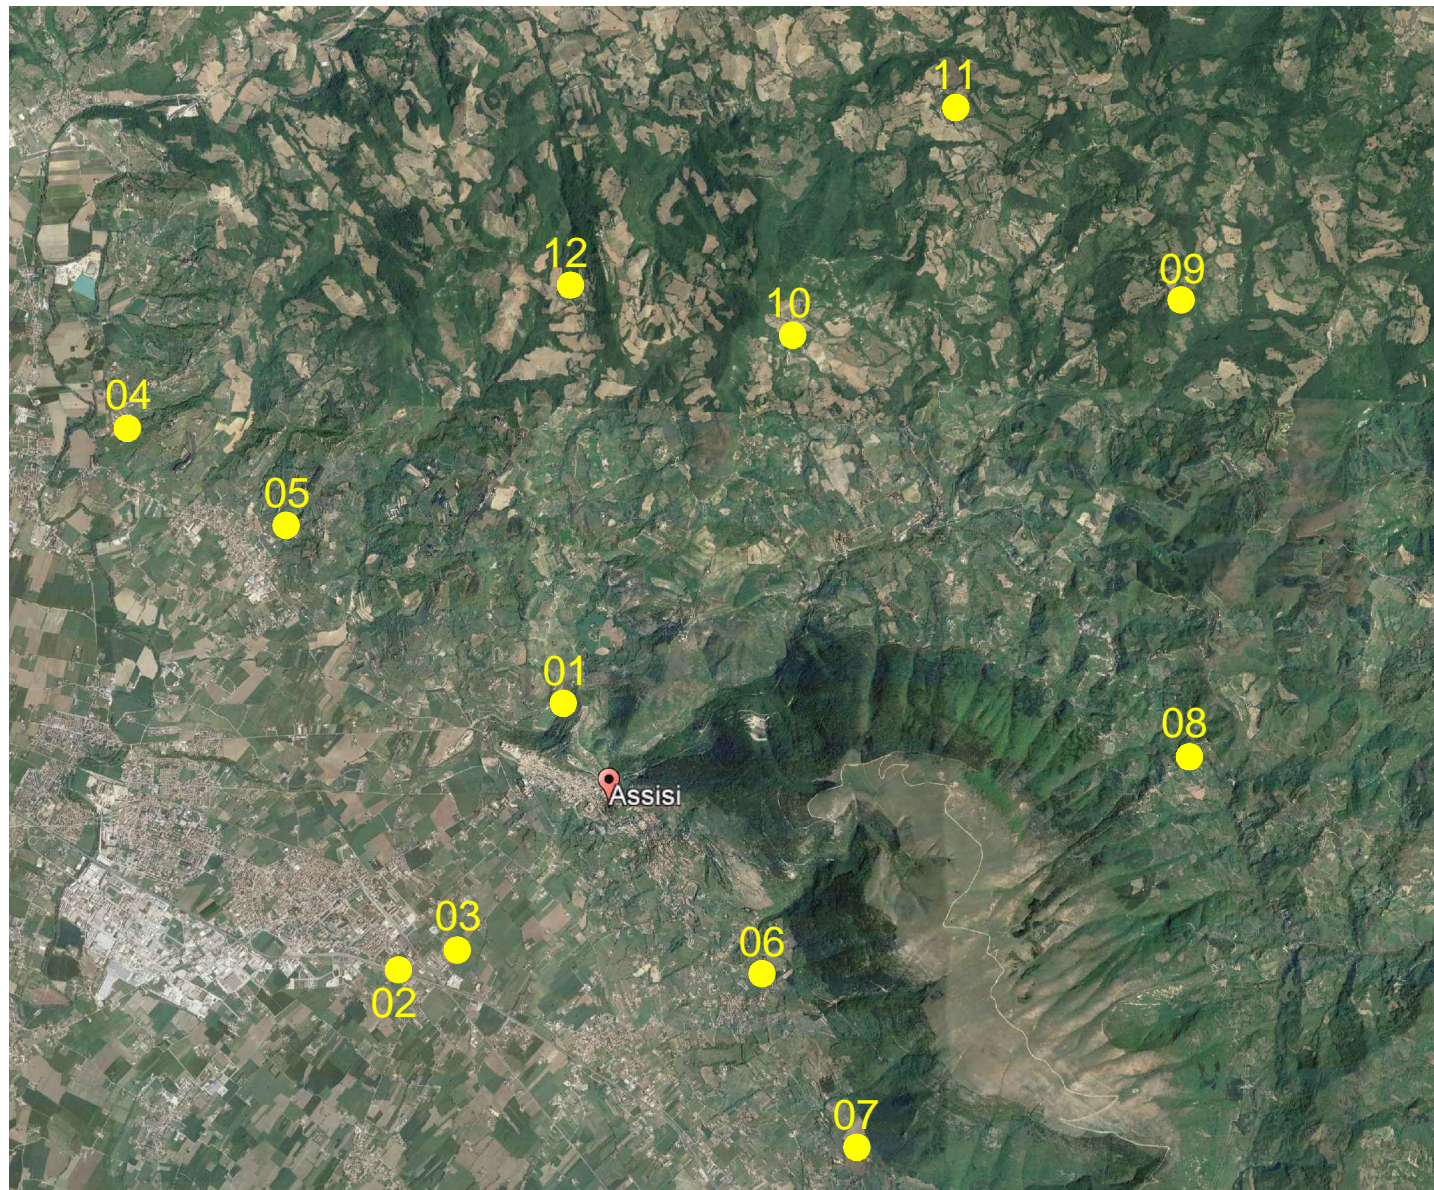

02. Cimitero frazione di S.Maria degli Angeli

- 02.1: Localizzazione / Inquadramento urbanistico
- 02.2: Rilievo tipologico e dei servizi
- 02.3: Rilievo fotografico
- 02.4: Stato manutentivo
- 02.5: Condizioni di accessibilità
- 02.6: Scheda di sintesi

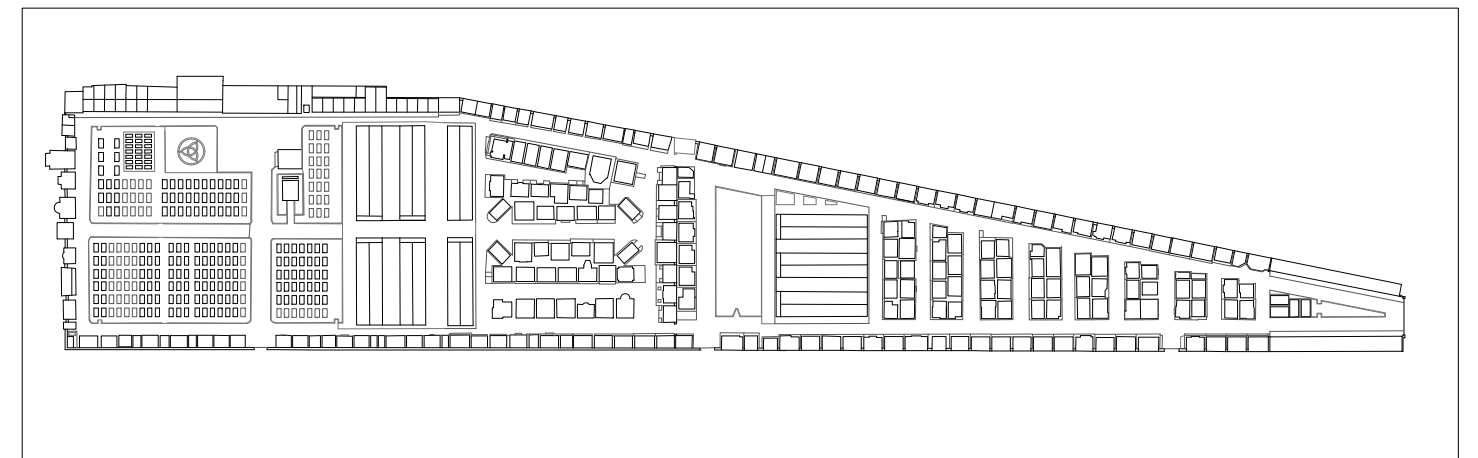

progettisti:

- arch. Sergio Pasquinelli
- ing.arch. Franco Luminari
- ing. Giulia Aquilanti



Cimitero S.MARIA degli ANGELI (vecchio)

02.1

ESTRATTO P.R.G. (Tav.ep.02.d - parte strutturale) - rapp.1/5000




ESTRATTO P.R.G. (Tav.op.ts.06 - PRG PO n.1) - rapp.1/5000

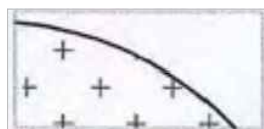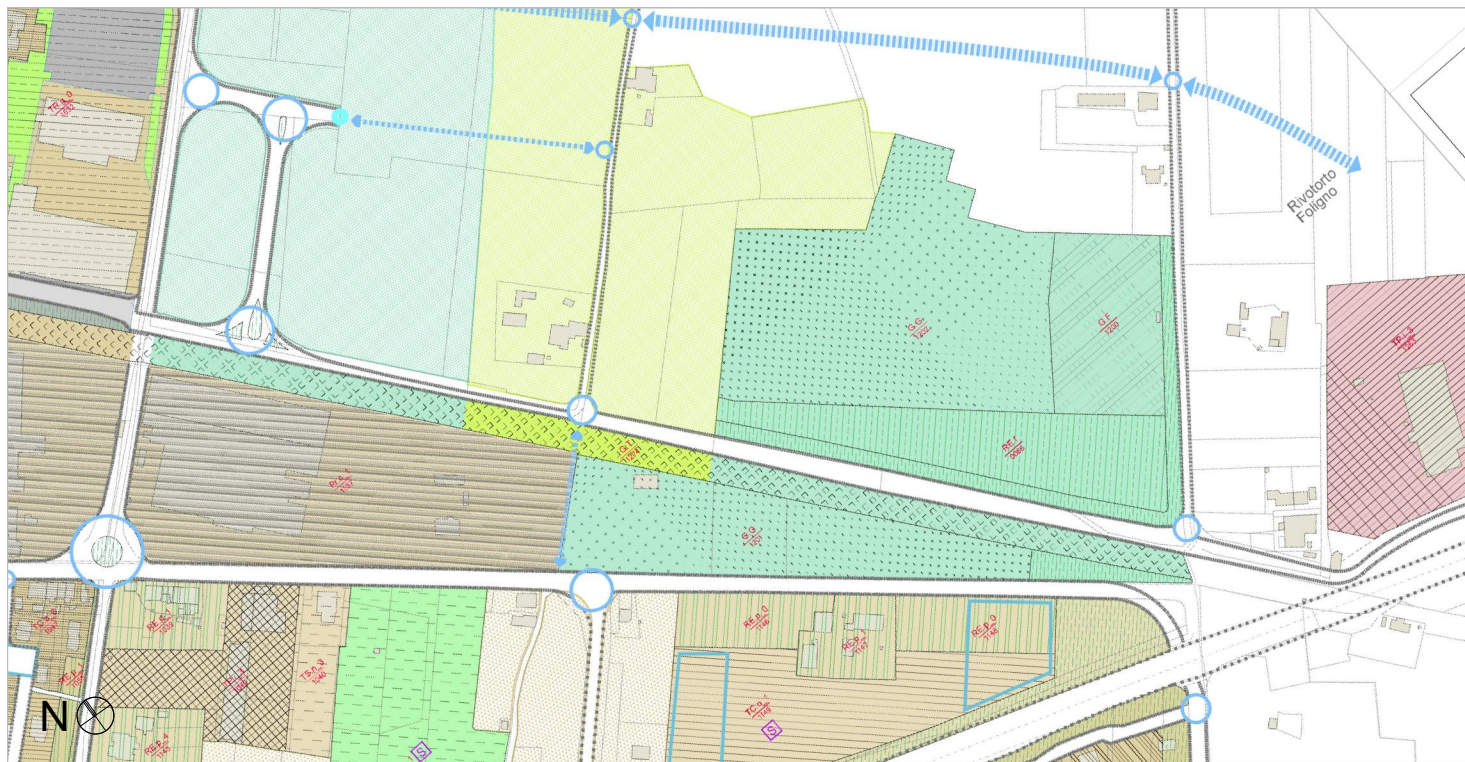

VINCOLO CIMITERIALE
(FASCIA DI RISPETTO 50m)


N.T.A.: art.1.5.4 co.2.c / art.4.1.3 co.1.g (Zona G.G.1201)
art.4.2.10 (vincolo cimiteriale)

FOTO AEREA - LOCALIZZAZIONE

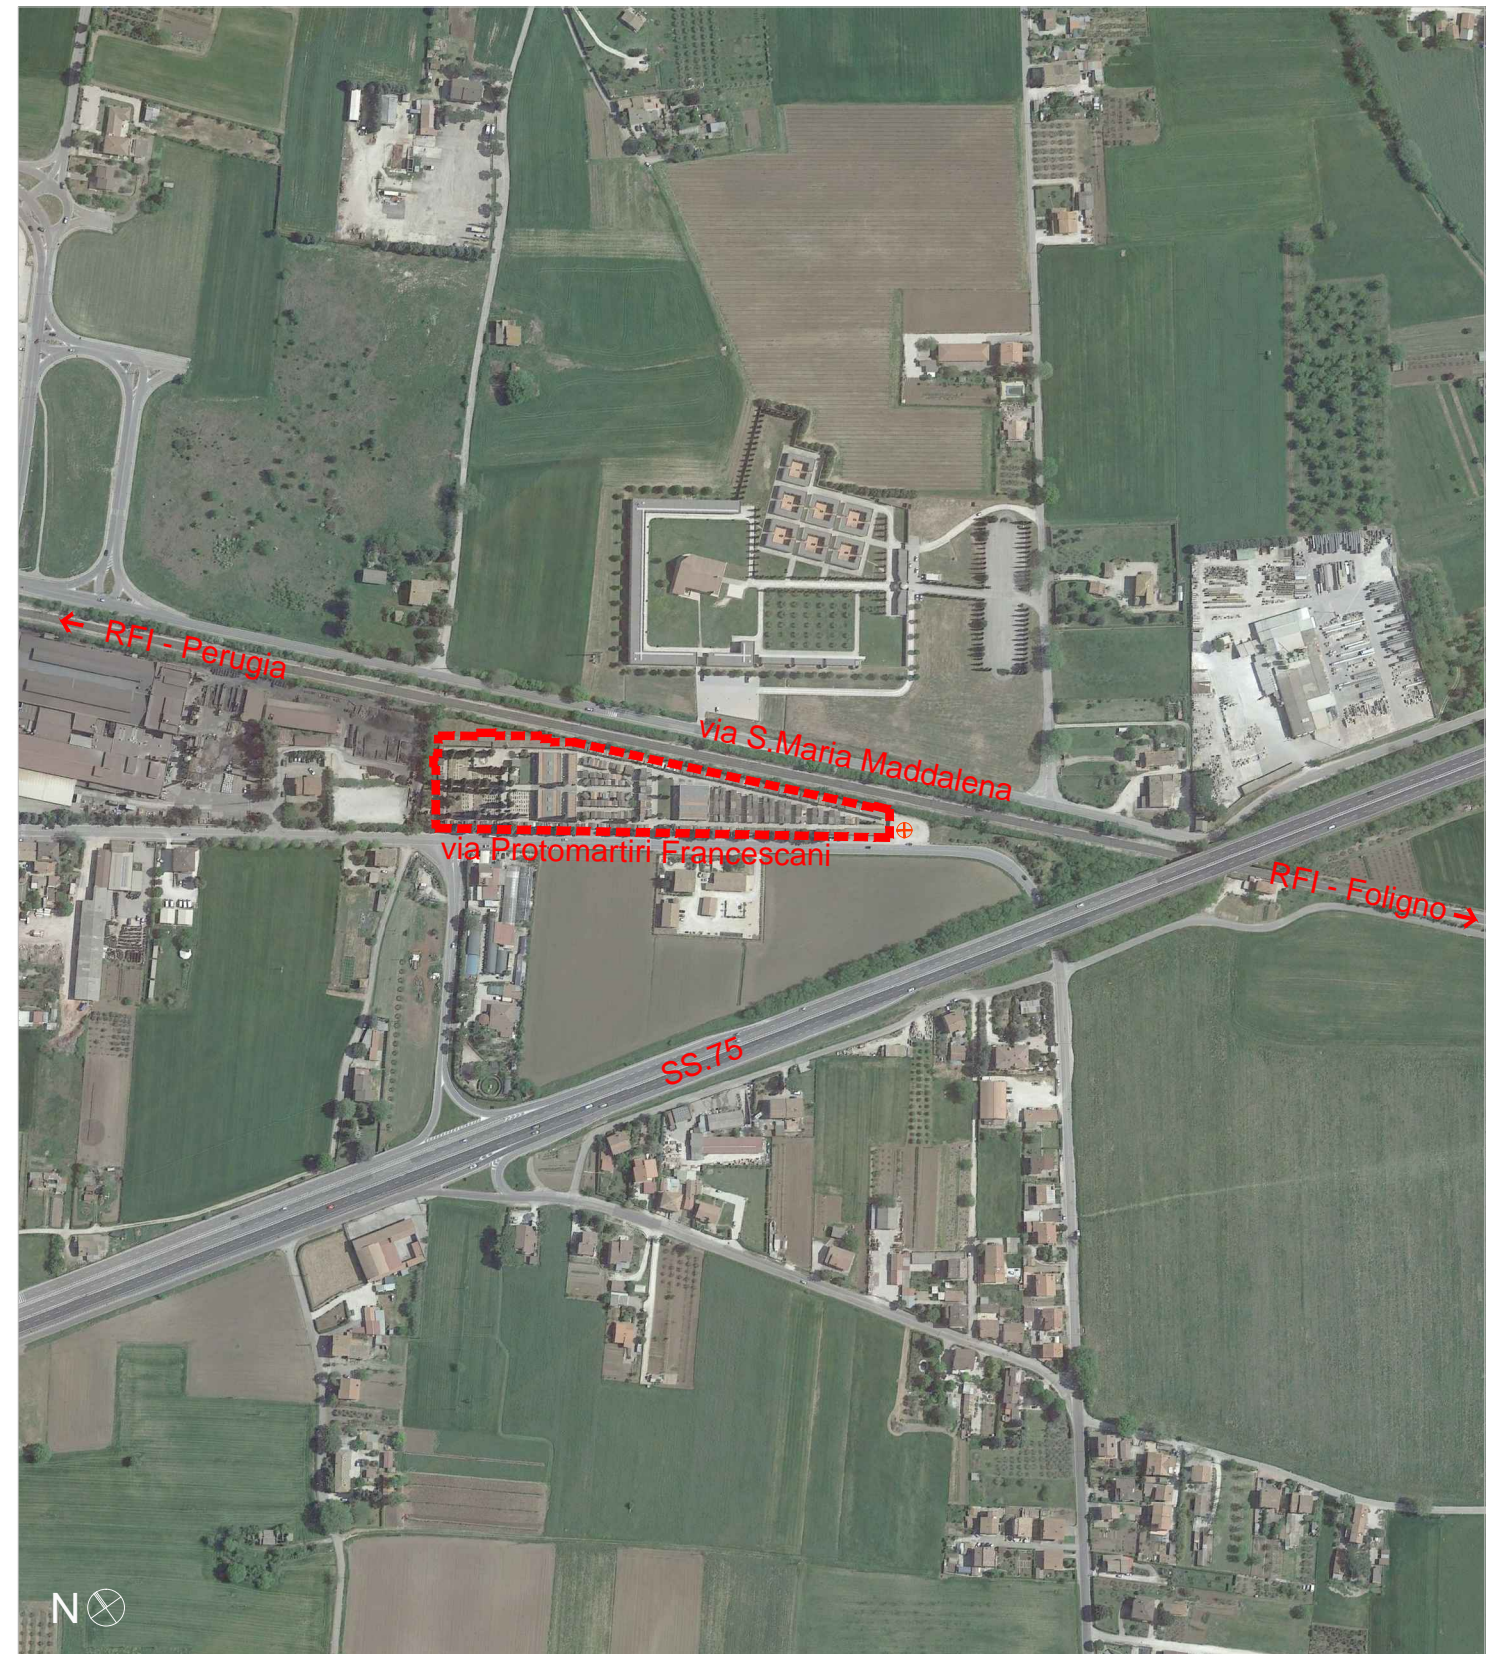

INDIRIZZO:
via Protomartiri Francescani


COORDINATE GEOGRAFICHE:
⊕
LAT: 43° 3' 3" N; LONG: 12° 35' 38" E

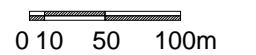



LEGENDA Rilievo tipologico e dei servizi


C.S. Caposaldo


 Chiesa


 Colombario
f: n° file
o: ossarietti su ultima fila
2L: due livelli

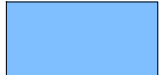
 Tombe a terra


 Edicole funerarie (cappelline)

 Tombe a terra e livello di edicole sottostanti

 Tombe di famiglia (*a) con fronte lapidi


 Tombe di famiglia (*b) con lapidi arretrate


 O: ossarietti
 U: urne cinerarie

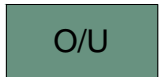 O: ossario comune
 U: cinerario comune


 Lotto ineditato

 Aree libere


 Area parcheggio

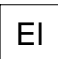
 Quadro elettrico generale


 Illuminazione pubblica



 Impianto storico

 primo ampliamento

 secondo ampliamento

 Campi inumazione superficie inerbita


 Campi inumazione superficie in ghiaietto

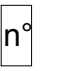
  Fossa occupata / fossa libera
 n*: fossa non precedentemente recensita


 Terra battuta

 Siepe


 Superficie in manto bituminoso

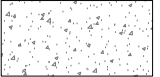
 Superficie in calcestruzzo spazzolato


 Superficie in ghiaia

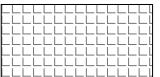
 Pavimentazione in piastrelle / betonelle di cemento



 Pavimentazione in pietra

 Pavimentazione in cotto/mattoni

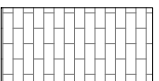 Pavimentazioni interne ai colombari

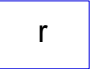
 r
 r: cassonetto
 p: pattumiera
 c: cestino

 f
 f: fontanella

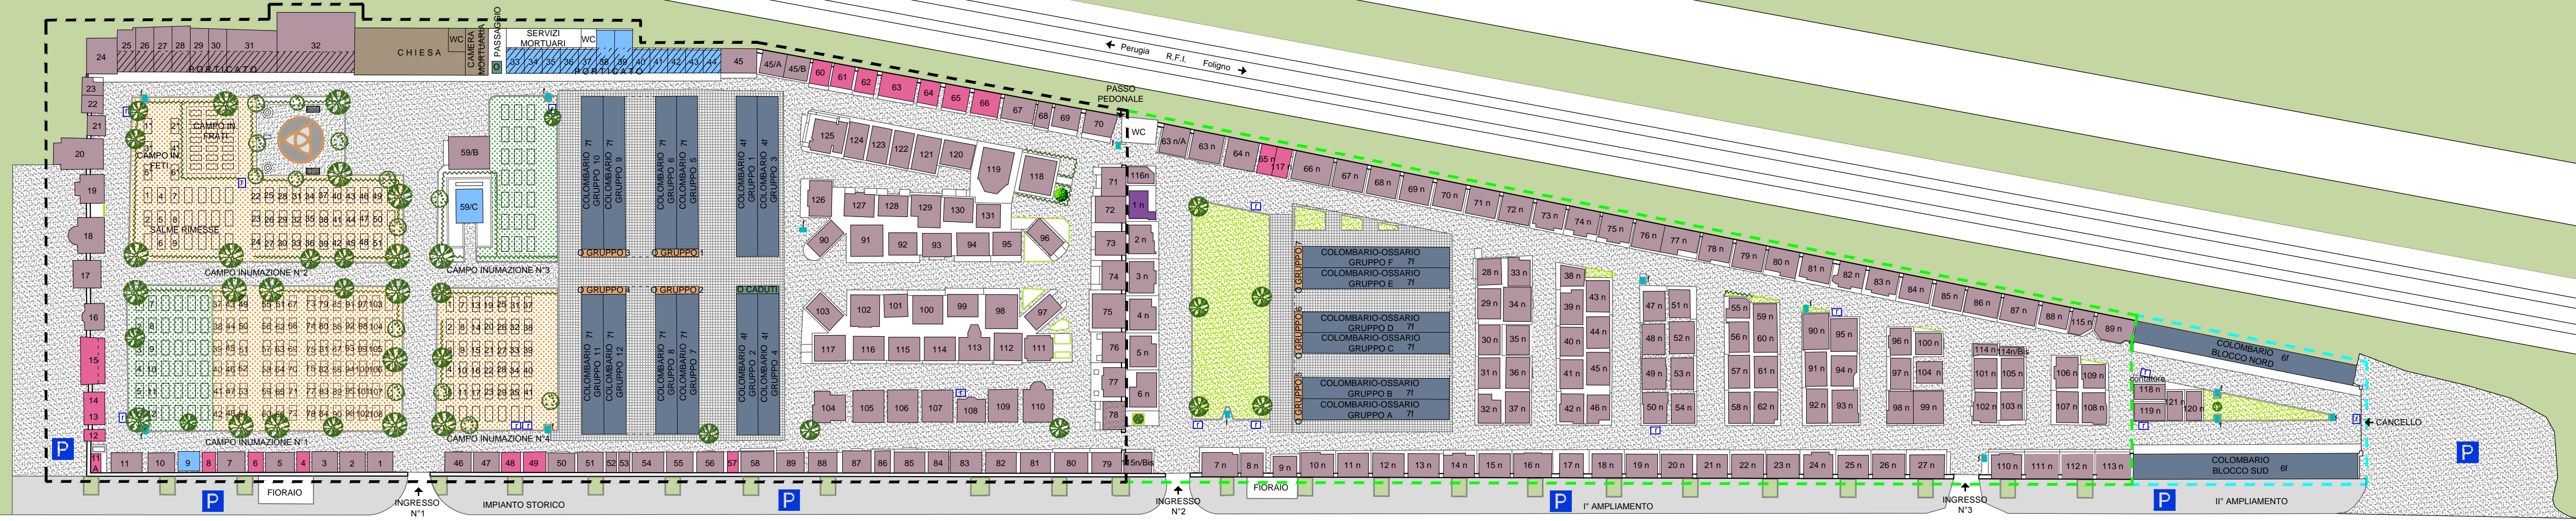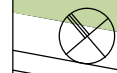

Via Protomartiri Francescani



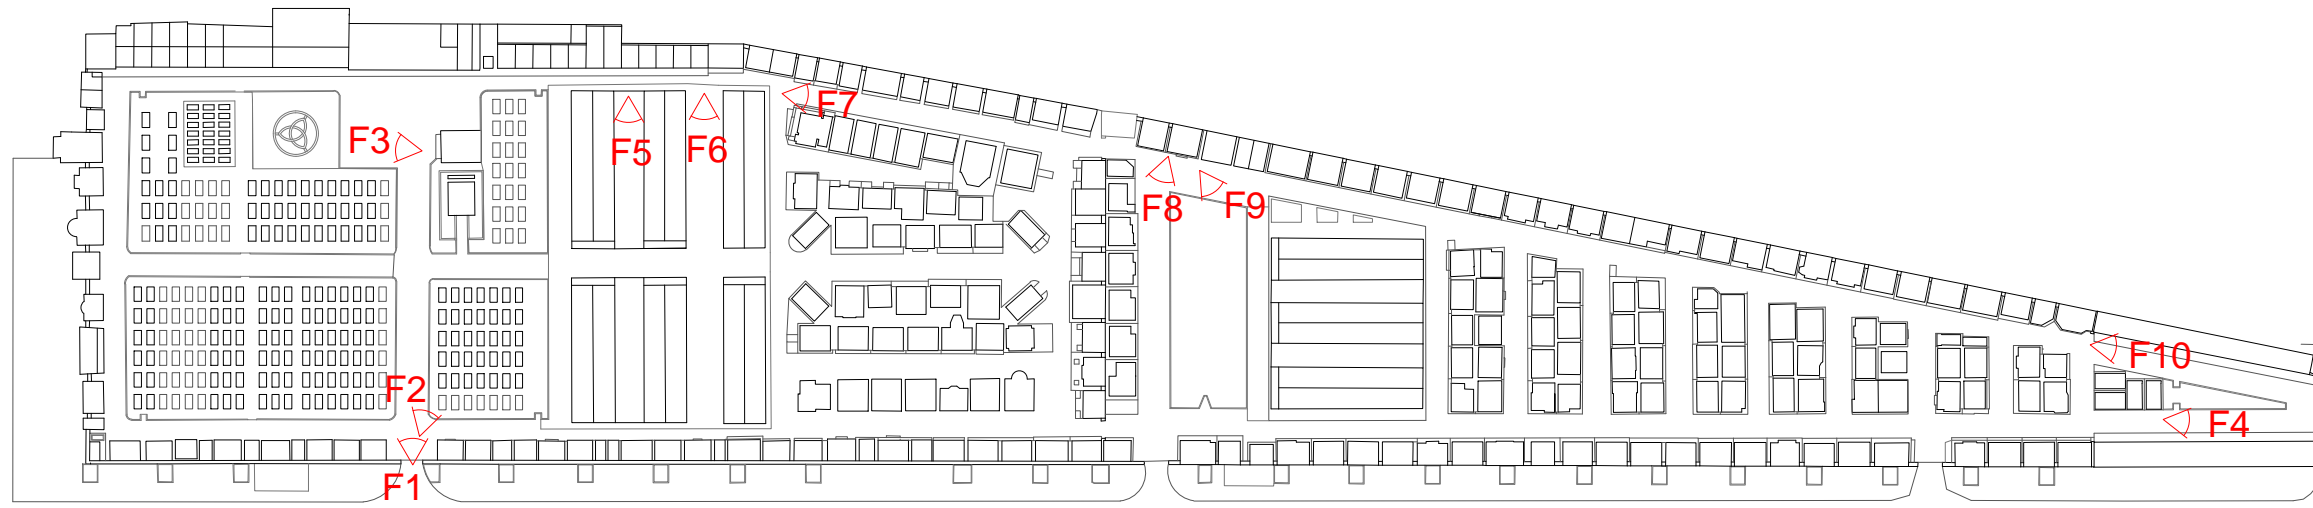

F4




F1



F2




F3

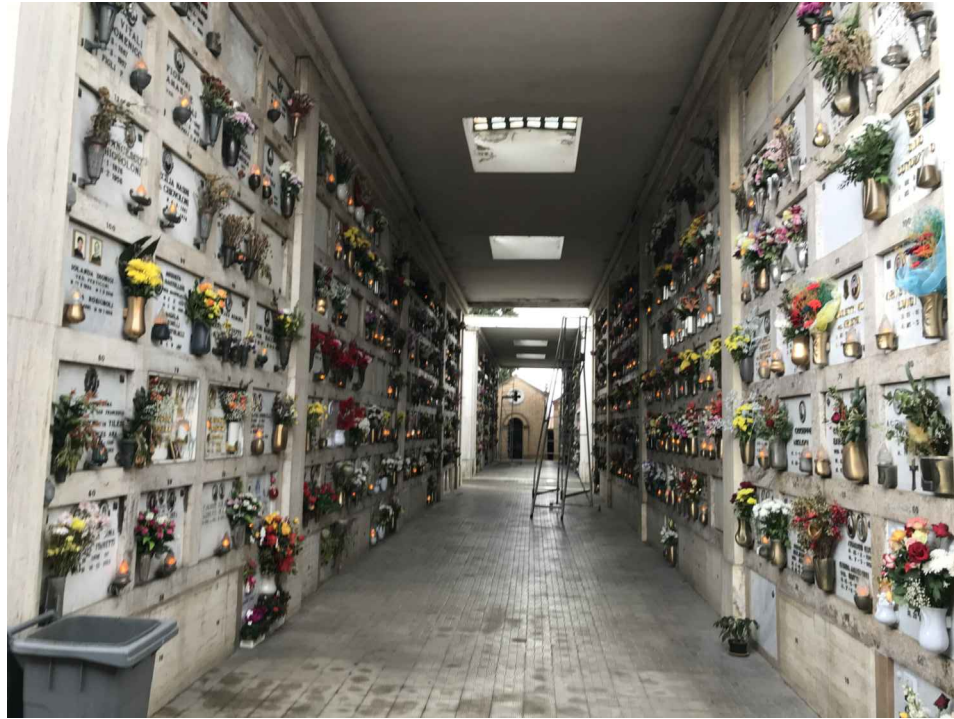

F5



F6

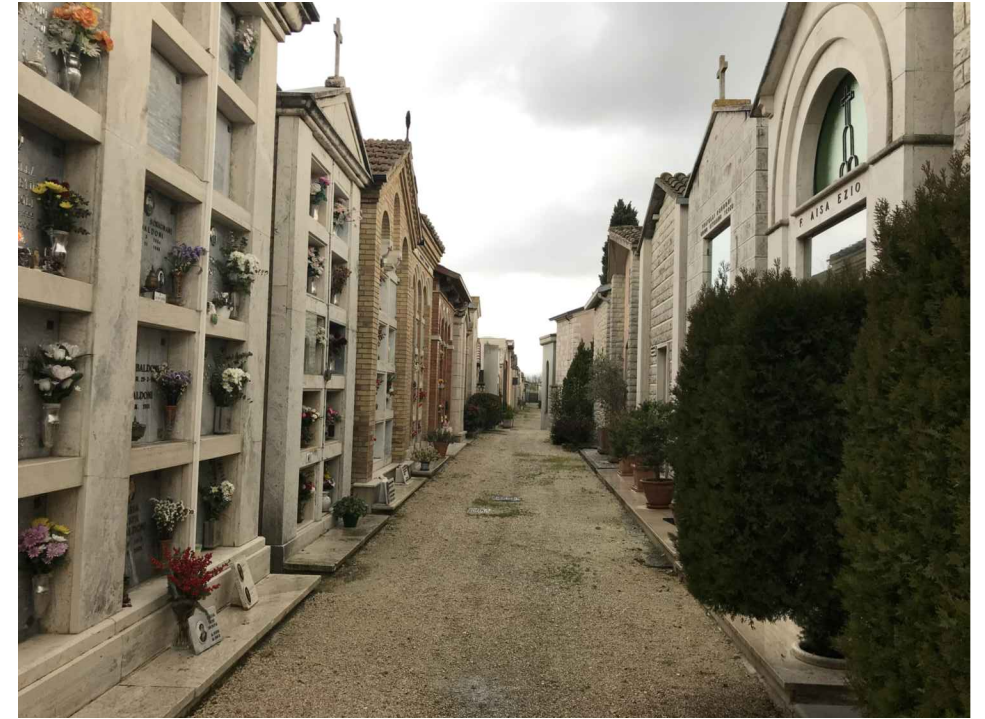


F7




F8



F9

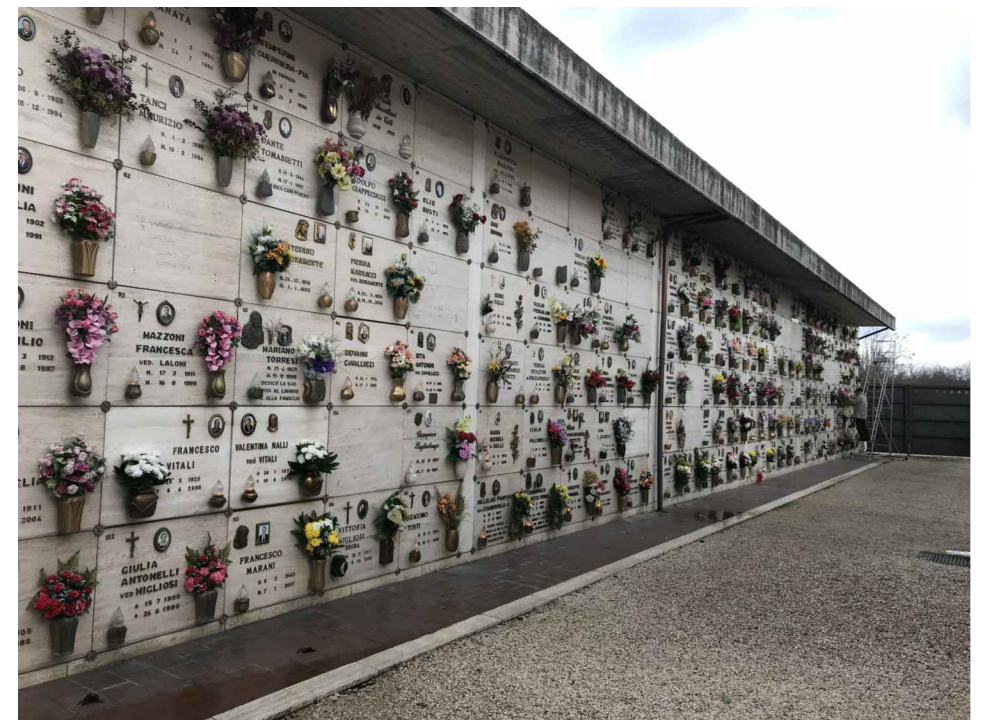

F10

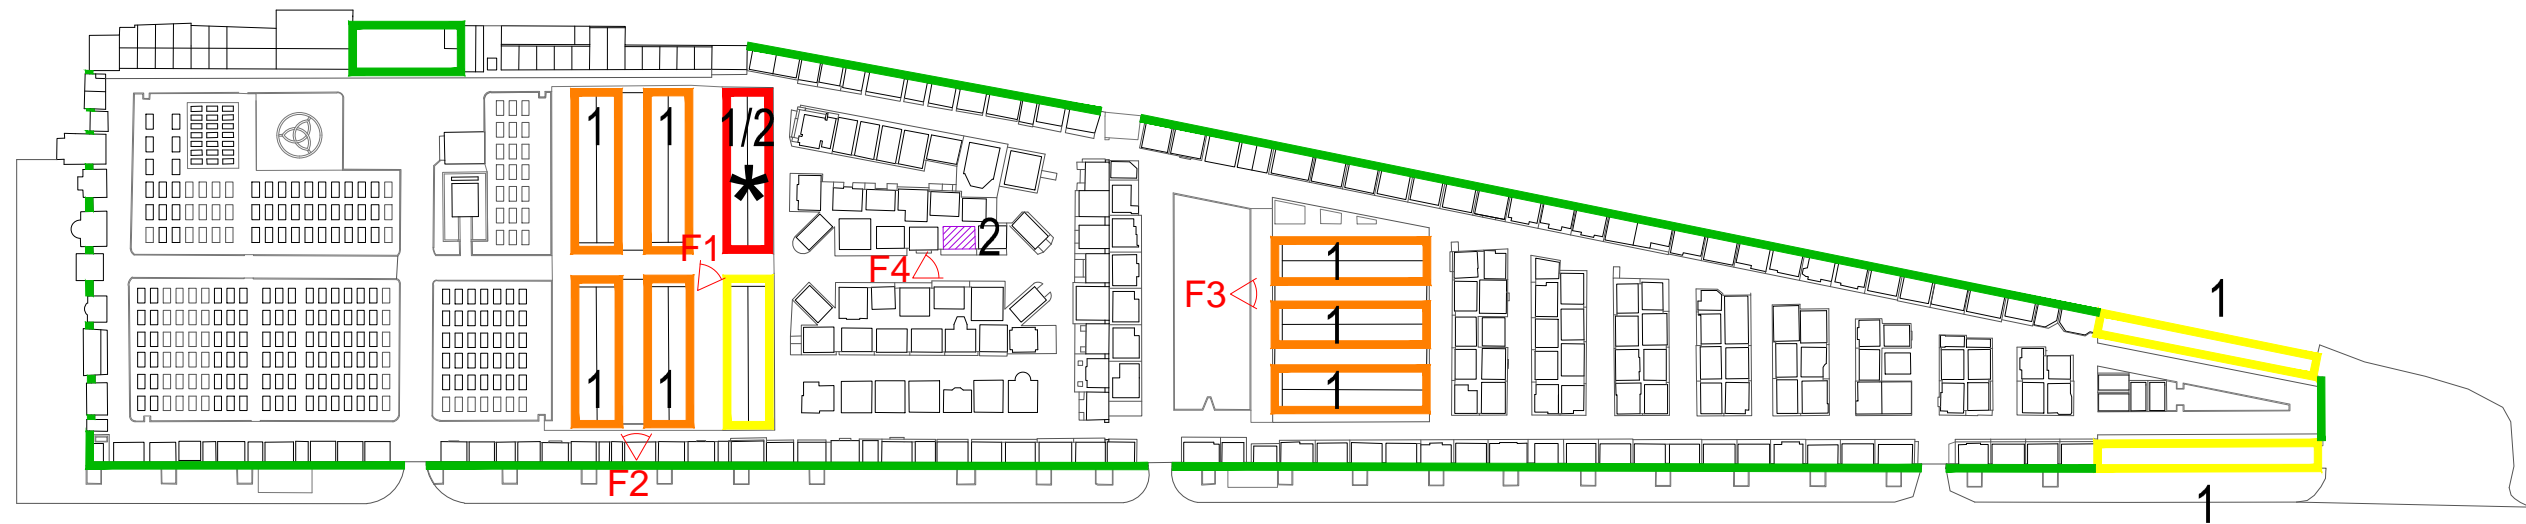


Stato di degrado dei colombari pubblici / servizi di uso comune


- buono stato di conservazione
- degrado leggero
- degrado medio
- degrado avanzato

* necessità di ripristino urgente





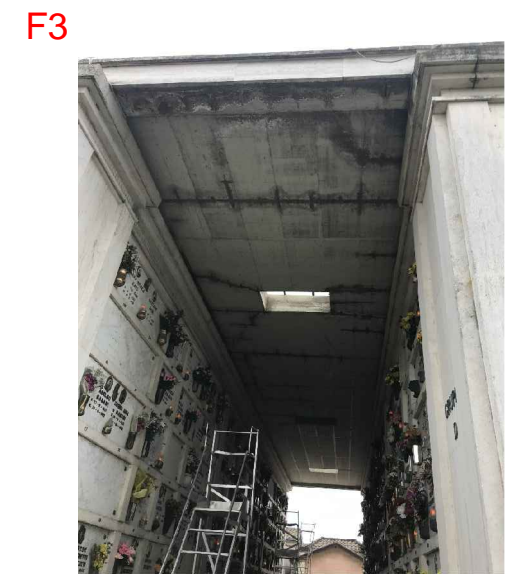

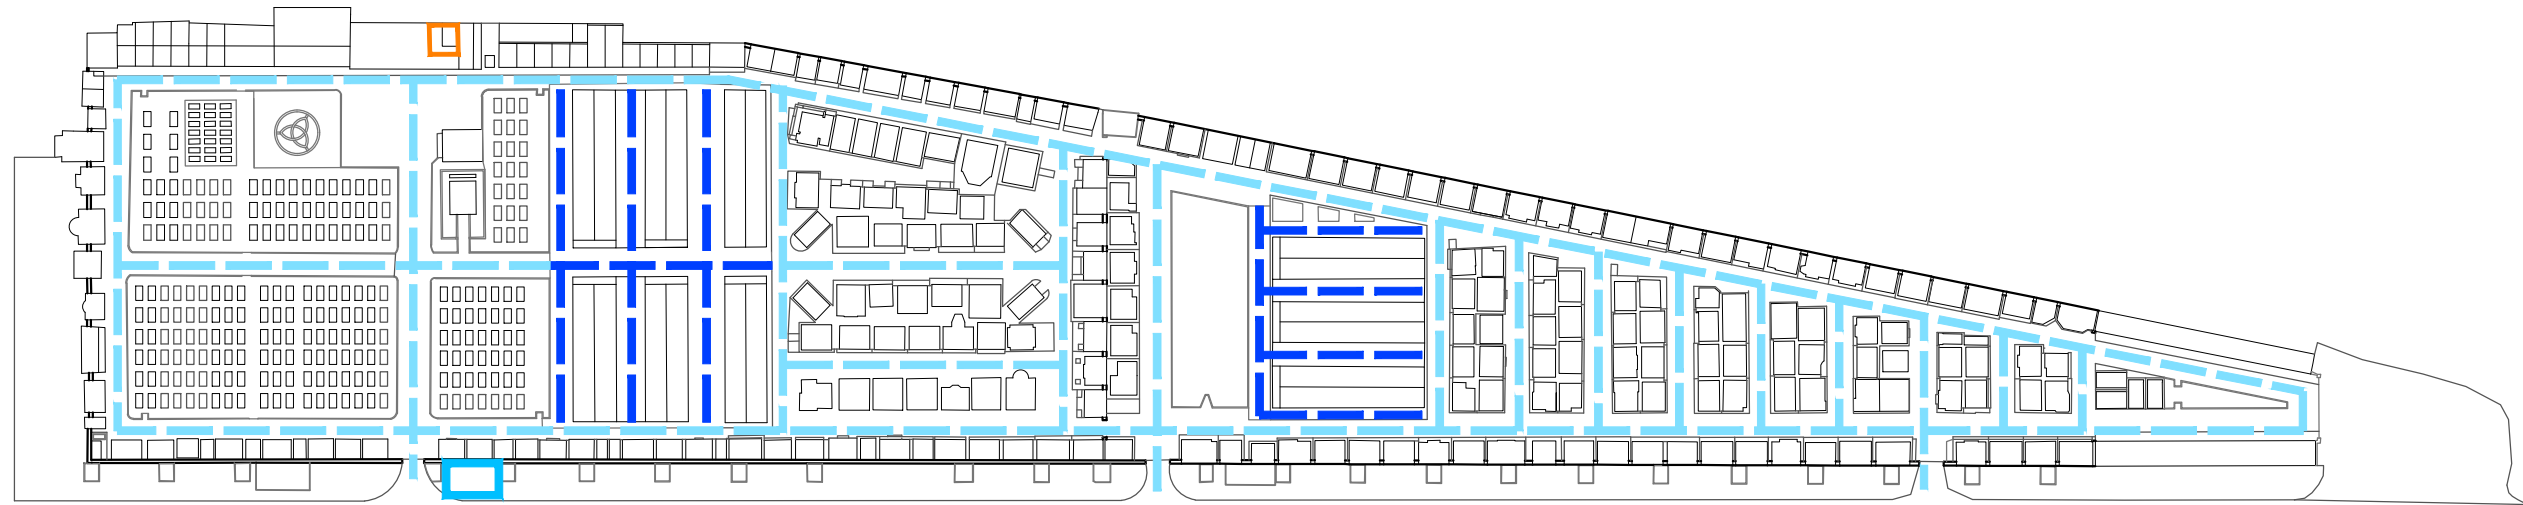manufatti privati in stato di abbandono o pericolanti

- Cause:
1. infiltrazione acque meteoriche
 2. distacco intonaci o altre finiture
 3. dissesti statici
 4. umidità ascendente sulla muratura





Accessibilità percorsi e servizi (L 13/89 DM 236/89)

-  percorsi privi di barriere altimetriche e idonei per pavimentazione
-  percorsi privi di barriere altimetriche significative ma non idonei per pavimentazione
-  percorsi con barriere altimetriche
-  presenza servizi igienici accessibili
-  assenza servizi igienici accessibili
-  aree parcheggio dedicate a diversamente abili

idoneità urbanistica	si	no	note
adeguamento al P.R.G.	*		

dotazioni		presente	assente	note
	parcheggio	*		
	trasporto pubblico		*	
	servizi igienici	*		
	fontanelle	*		
	cesti rifiuti	*		
	illuminazione votiva	*		
	illuminazione pubblica		*	
	box fioraio	*		

accessibilità barriere architettoniche		presente	assente	note
	barriere altimetriche		*	
	pavimentazioni non idonee	*		
	servizi igienici accessibili		*	
aree parcheggio disabili	*			

manutenzioni degradi		buono	medio	leggero	note
	muro di cinta	*			
	Chiesa/servizi	*			
colombari			*		

tipologie materiche		note
	lapidi	prevalentemente in travertino
	rivestimenti murari	in pietra
	muro di cinta	in pietra a vista
	pavimentazioni	prevalentemente in ghiaia nei colombari in betonelle di cemento

necessità ampliamenti		si	no	note
	loculi		*	
	fosse inumazione		*	
	ossari		*	
edicole		*		