


Piano Regolatore Cimiteriale (2024 - 2054) di Assisi  
 cimitero SANTA MARIA degli ANGELI (nuovo)

rapp. 1:500



AMPLIAMENTO interno per loculi, ossari/nicchie cinerarie, edicole, campi inumazione.

tav. 03p.7

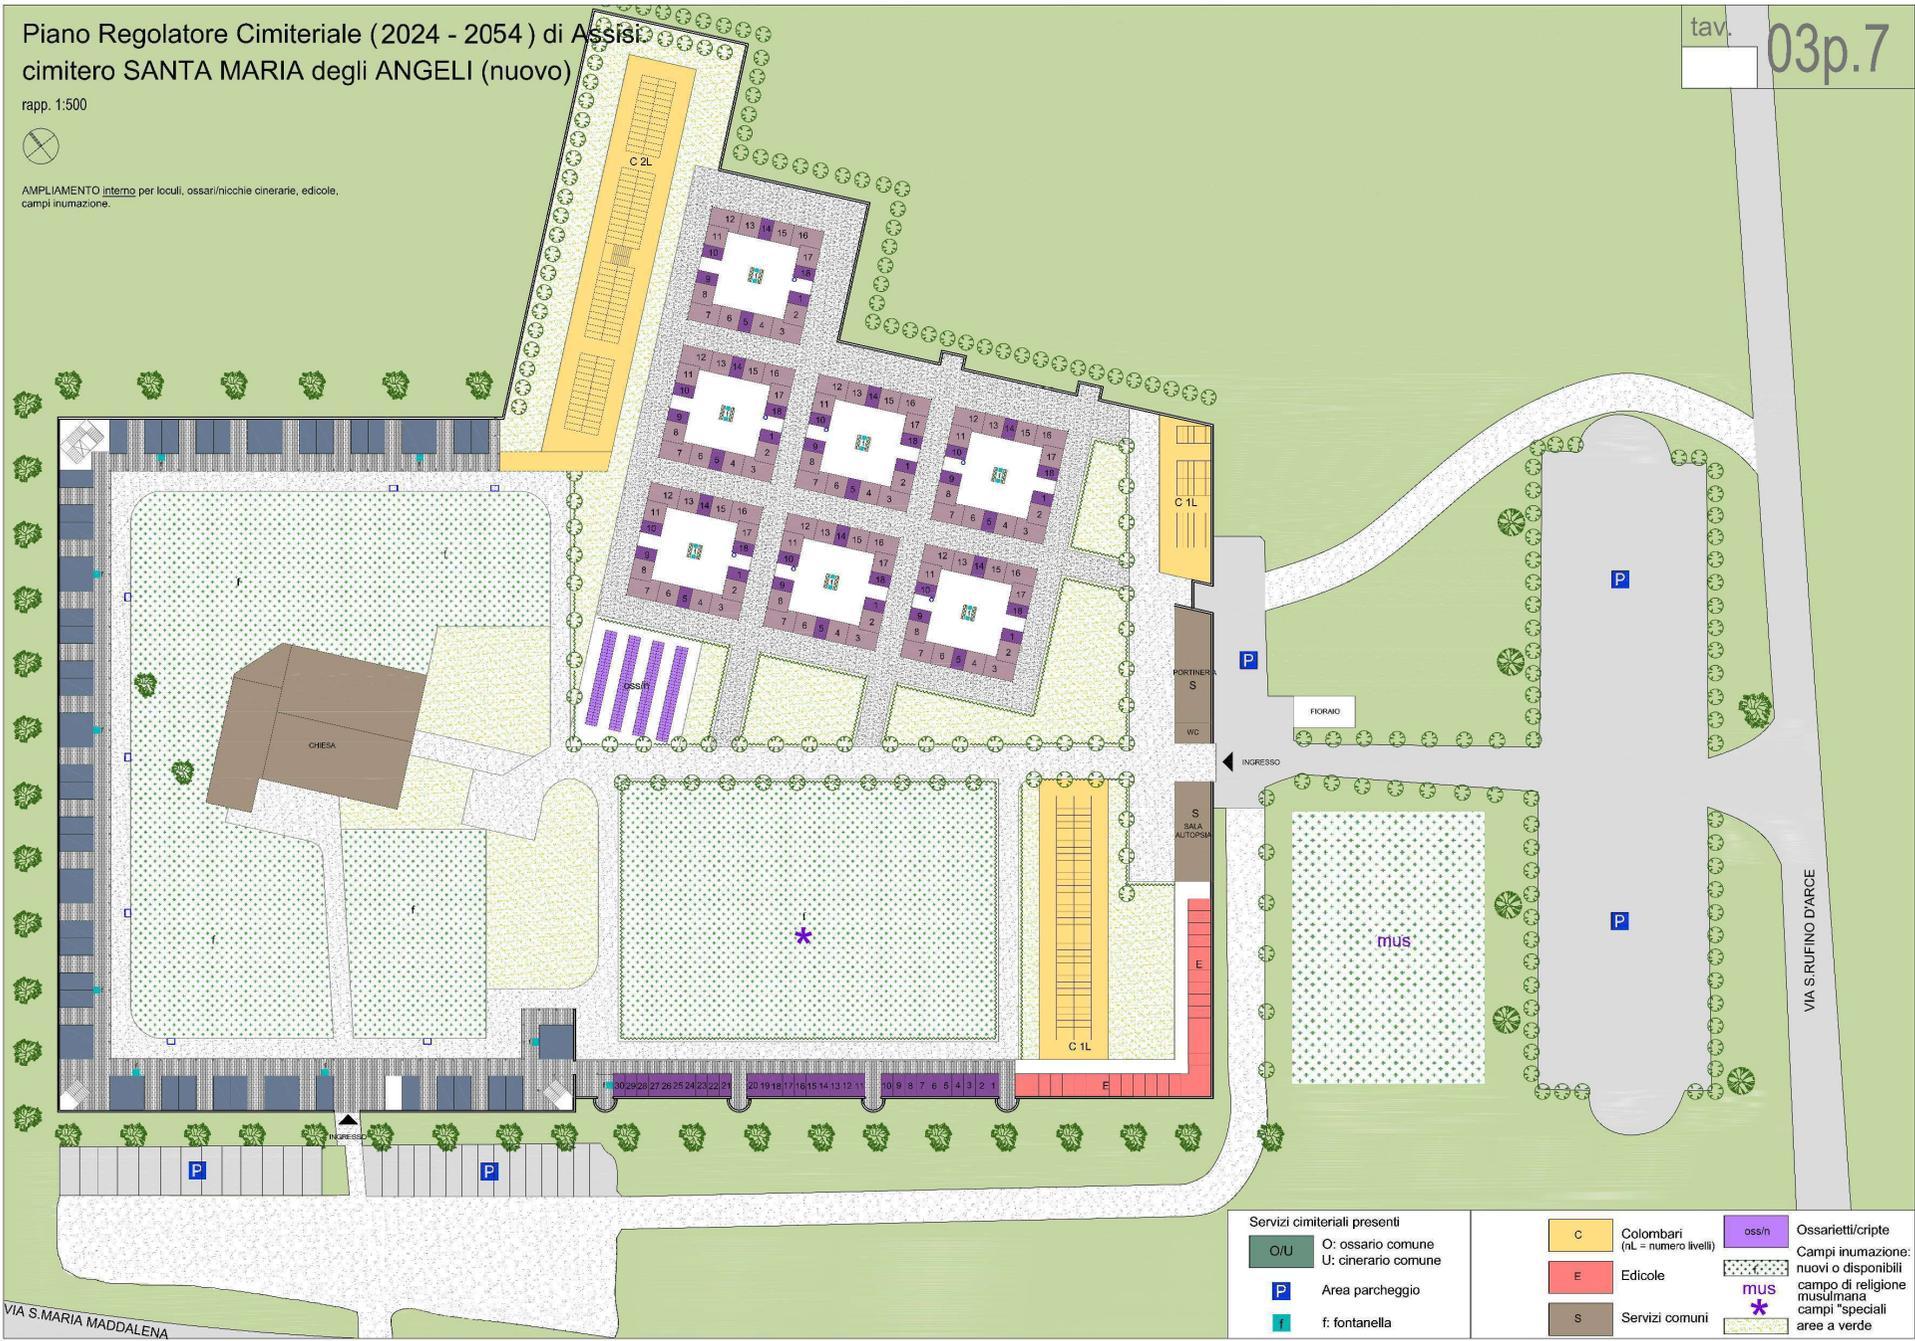

VIA S. MARIA MADDALENA

VIA S. RUFINO D'ARCE

Servizi cimiteriali presenti		C		oss/n	
O/U	O: ossario comune U: cinerario comune	Colombari (nL = numero livelli)		Ossari/cripte	
P	Area parcheggio	E		Campi inumazione: nuovi o disponibili campo di religione musulmana	
f	f: fontanella	S		campi "speciali" aree a verde	